ИНТЕРЬЕР КВАРТИРЫ

Адрес объекта: город Х, улица Х, дом Х, квартира Х

ЭСКИЗНЫЙ ПРОЕКТ

МОСКВА ГОД х

ПРИМЕР АЛЬБОМА ЭП

ВЕДОМОСТЬ ЧЕРТЕЖЕЙ

Лист	Наименование	Прим.
1	Общие данные	
2	Функциональное зонирование. План расстановки мебели	
3	Инженерно-геодезические (обмерные) работы	
4	План возводимых перегородок.	
5	Спецификация дверей	
6	План полов	
7	План потолков. Уровни и материалы	
8	План потолков. Размеры	
9	План размещения молдингов	
10	План размещения осветительных приборов	
11	План размещения осветительных приборов, привязки	
12	Задание для проектирования системы ВиК. Часть 1	
13	Задание для проектирования системы ВиК. Часть 2. Разрезы	
14	План размещения розеток	
15	План размещения отопительных приборов	
16	Развертка стен. Гостиная-Столовая-Кухня	
17	Развертка стен. Спальня	
18	Развертка стен. Кабинет	
19	Развертка стен. Детская	
20	Развертка стен. Ванная	
21	Развертка стен. Санузел	
22	Развертка стен. Гердероб №1	
23	Развертка стен. Гердероб №2	
24	Развертка стен. Прихожая	
25	Развертка стен. Коридор	
26	Визуализация, часть 1, 2, 3 и 4	
27		
28		
29		
30		

						АИ	
						Адрес	
4							
Изм.	№ уч.	Лист	№ док.	Подп.	Дата		
						ИНТЕРЬЕР КВАРТИРЫ	Стадия: П; Лист: 1; Листов: 29
ГАП		Кузин			xx.xx	Общие данные	АРХИТЕКТОР МИХАИЛ КУЗИН
Исполн.							

А 3

ПРИМЕР АЛЬБОМА ЭП

						АИ	
						Адрес объекта: город Х, улица Х, дом Х, квартира Х	
№							
Изм.	№ уч.	Лист	№ док.	Подп.	Дата		
						ИНТЕРЬЕР КВАРТИРЫ	Стадия: П; Лист: 2; Листов:
ГАП		Кузин			XX.XX	Функциональное зонирование. План расстановки мебели	АМК Архитектор Михаил Кузин
Исполн.							

А 3 м 1:50

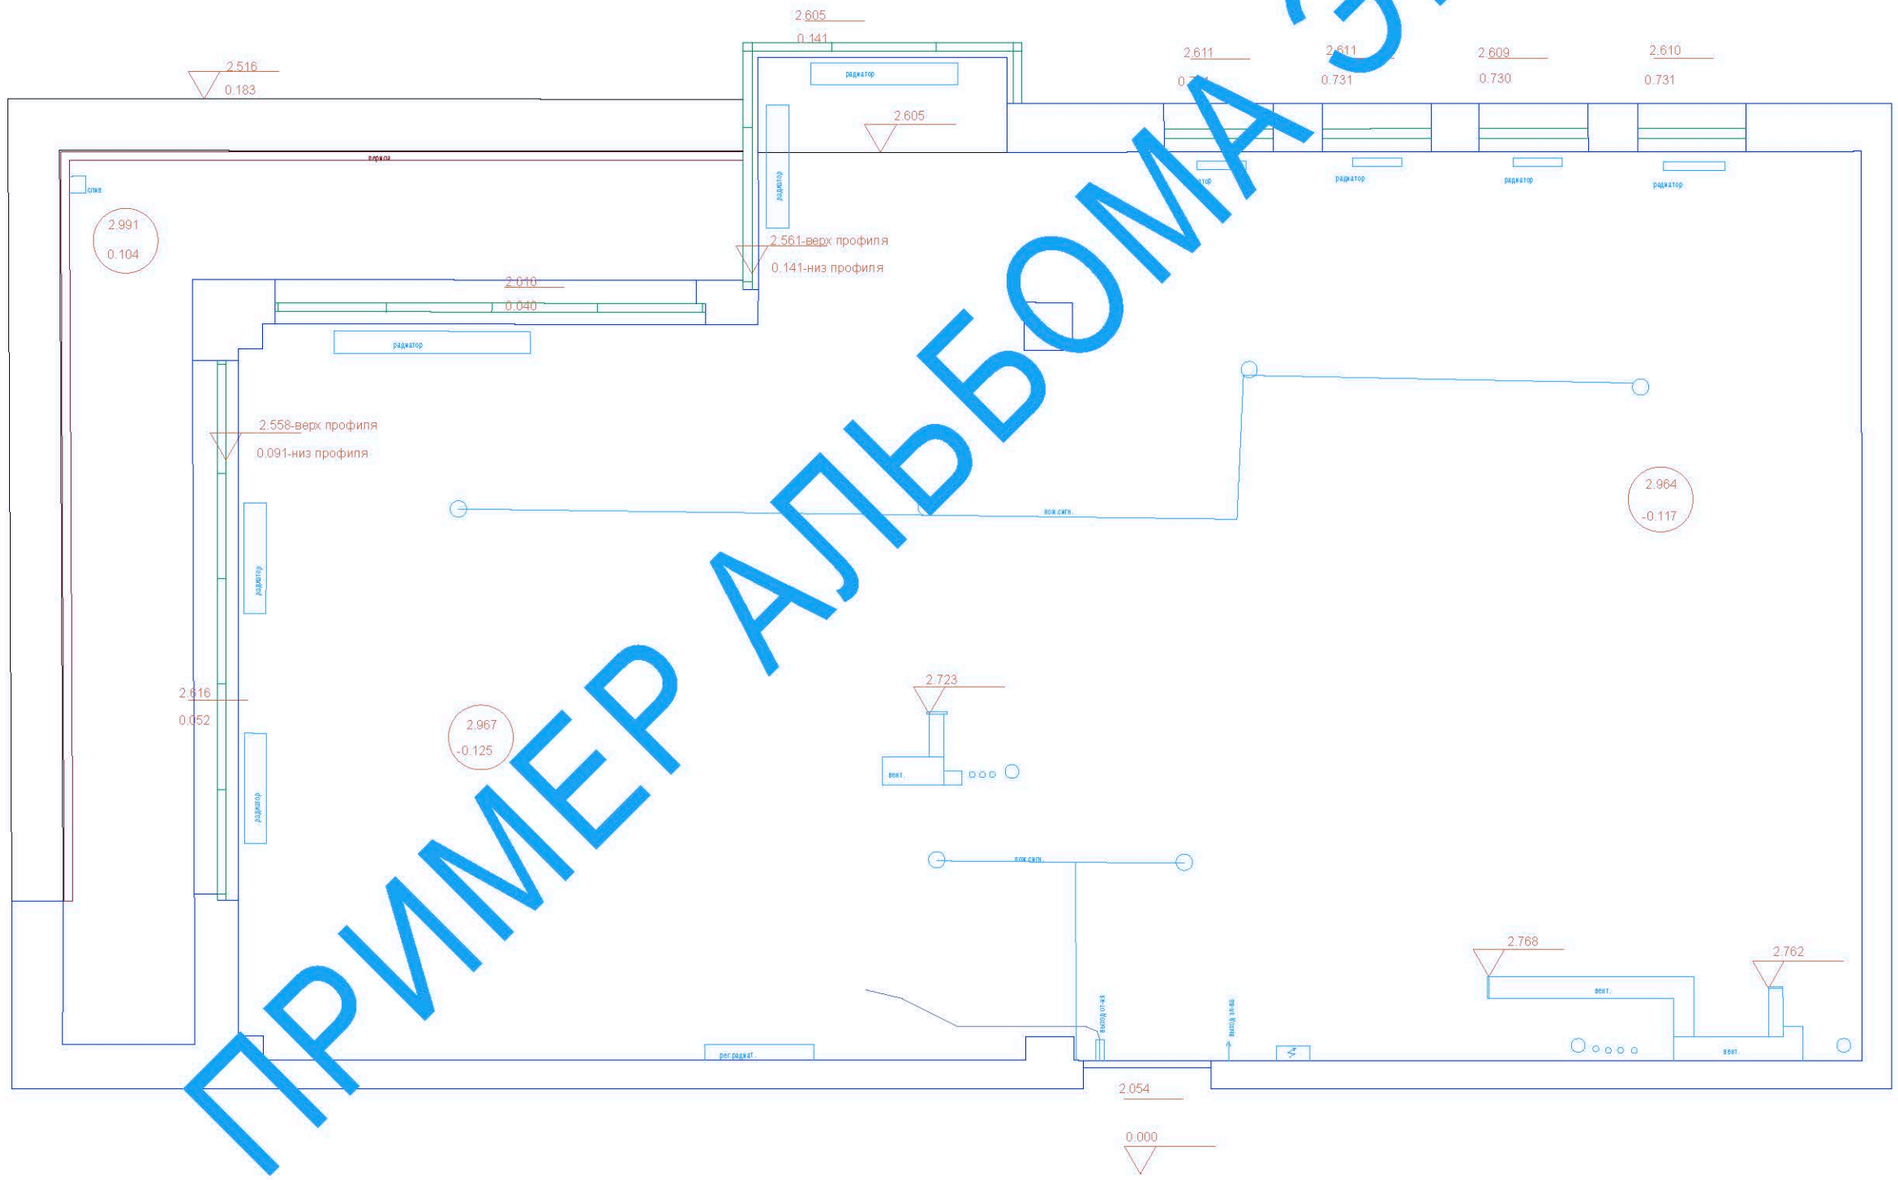

ПРИМЕР АЛЬБОМА ЭП

3.100
0.000

2.000

1.110

УСЛОВНЫЕ ЗНАКИ:

- отметки потолка;
- отметки пола;
- отметки верха проема;
- отметки конструкции;
- линии балки и перепада потолка.
- линии перепада пола.

ПРИМЕЧАНИЯ

Съемка выполнена в условной системе координат X, У и системе высот Н.

Размеры на чертеже показаны в миллиметрах, отметки в метрах.

Съемка выполнена по существующему отделочному материалу.

Применялся электронный тахеометр Leica TCR405 POWER.

						АИ	
						Адрес объекта: город X, улица X, дом X, квартира X	
.							
Изм.	№ уч.	Лист	№ док.	Подп.	Дата		
Рук.работ		ФИО			XX.XX	ИНТЕРЬЕР КВАРТИРЫ	Стадия: П; Лист: 3; Листов:
Инженер		ФИО					
ГАП		Кузин				Инженерно-геодезические (обмерные) работы	ООО XXX
Исполн.							

А 3 м 1:50

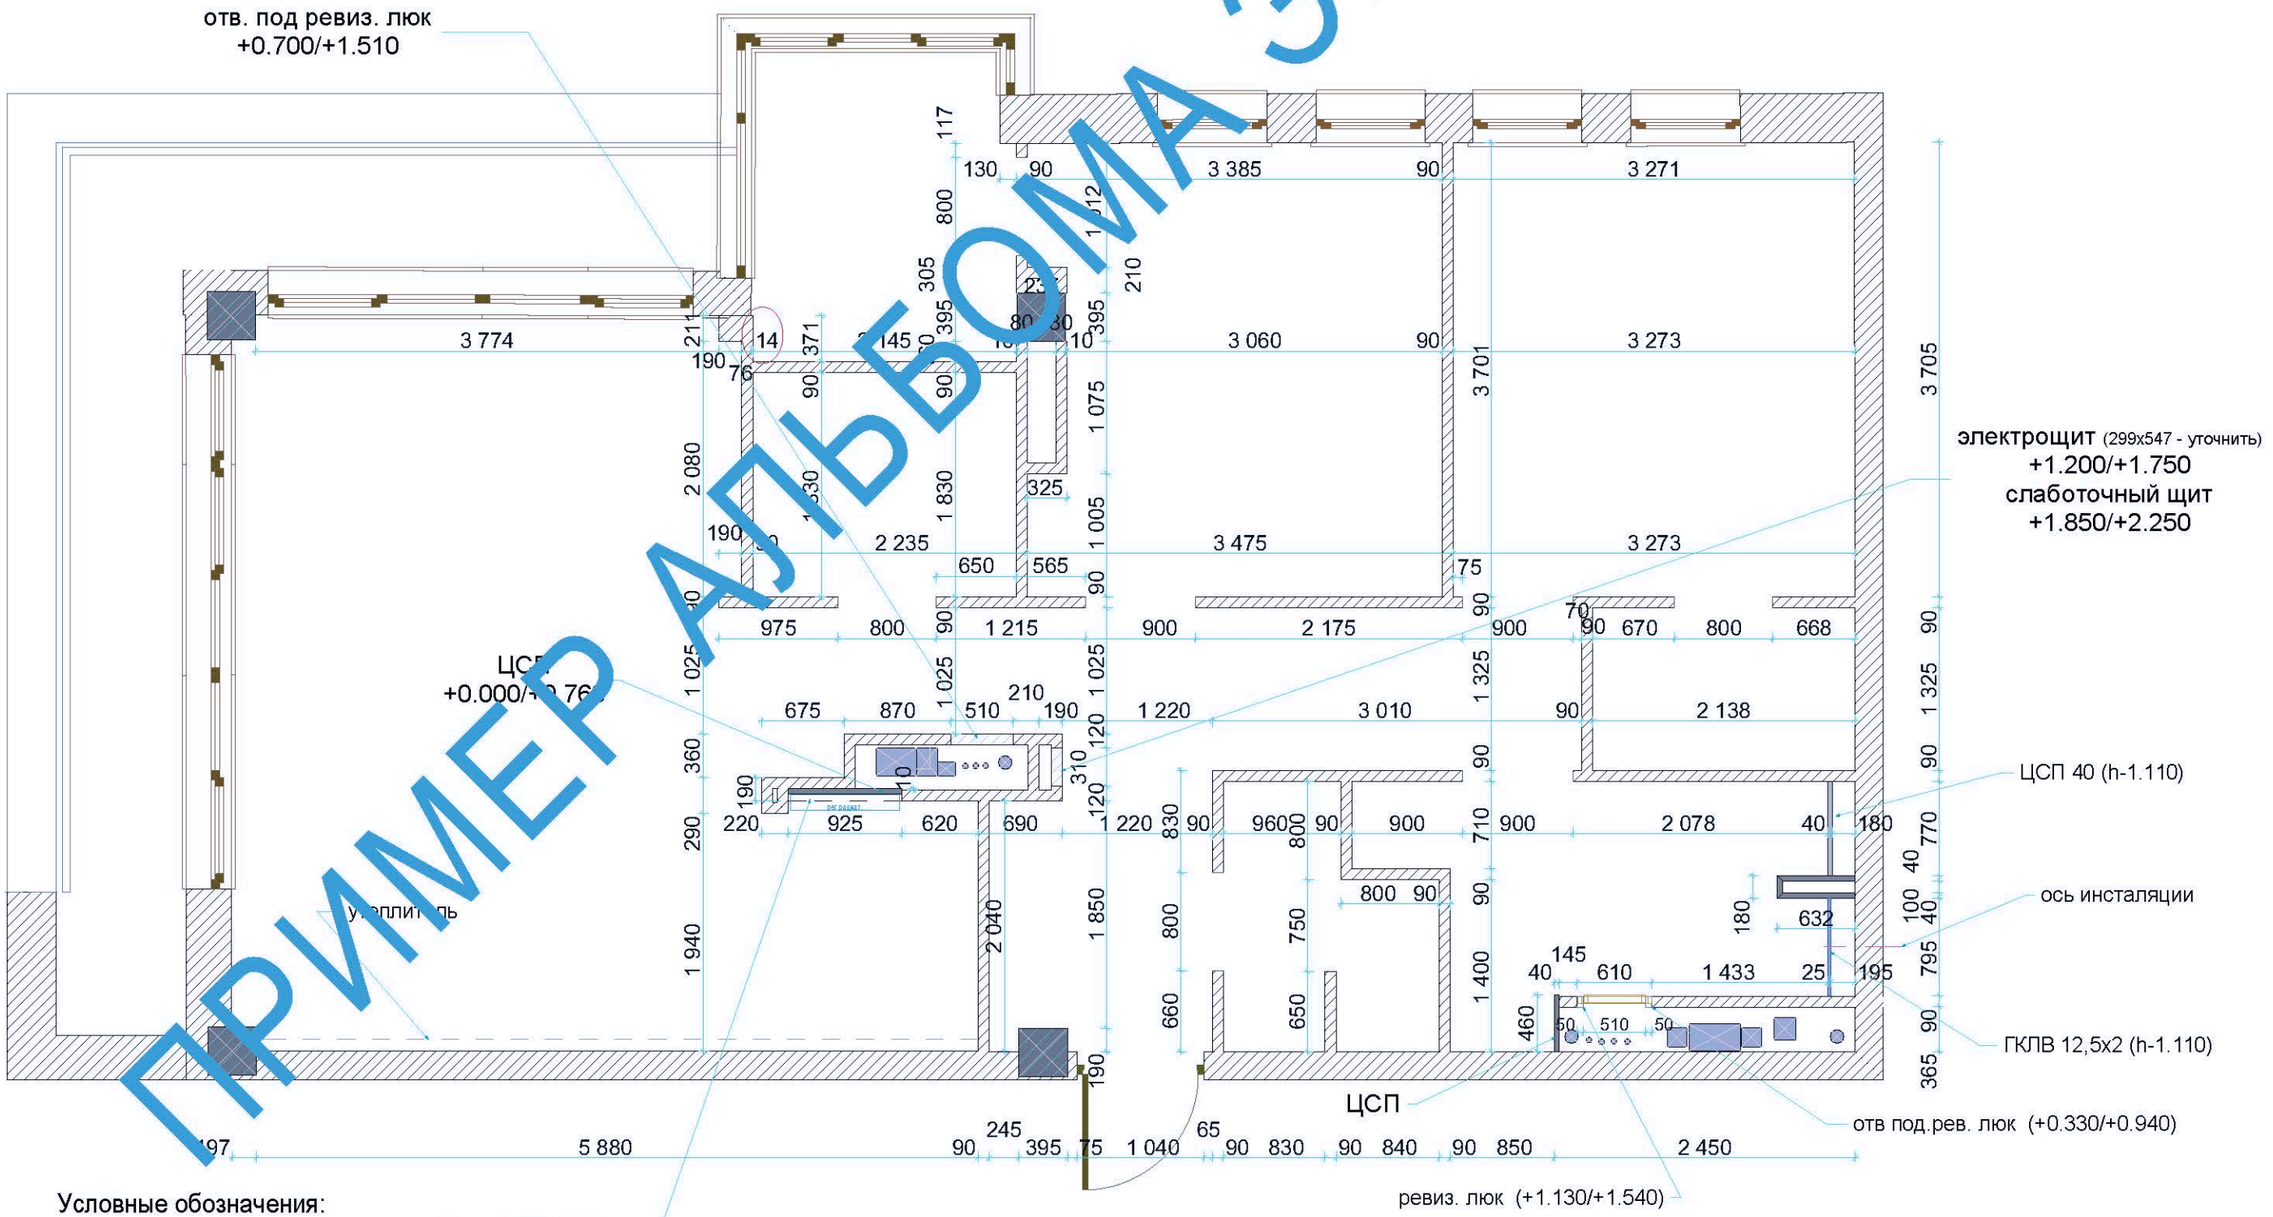

Условные обозначения:

существующие конструкции

возводимые перегородки , керамзитобетонный блок 90 мм

цементно-стружечная плита (ЦСП) 40 мм

						АИ
7						Адрес объекта: город Х, улица Х, дом Х, квартира Х
Изм.	№ уч.	Лист	№ док.	Подп.	Дата	
						ИНТЕРЬЕР КВАРТИРЫ
ГАП		Кузин			25.08	Кладочный план возводимых перегородок
Исполн.						

Стадия	Лист	Листов
П	4	

АРХИТЕКТОР МИХАИЛ КУЗИН

А 3 м 1:50

ПРИМЕР АЛЬБОМА ЭП

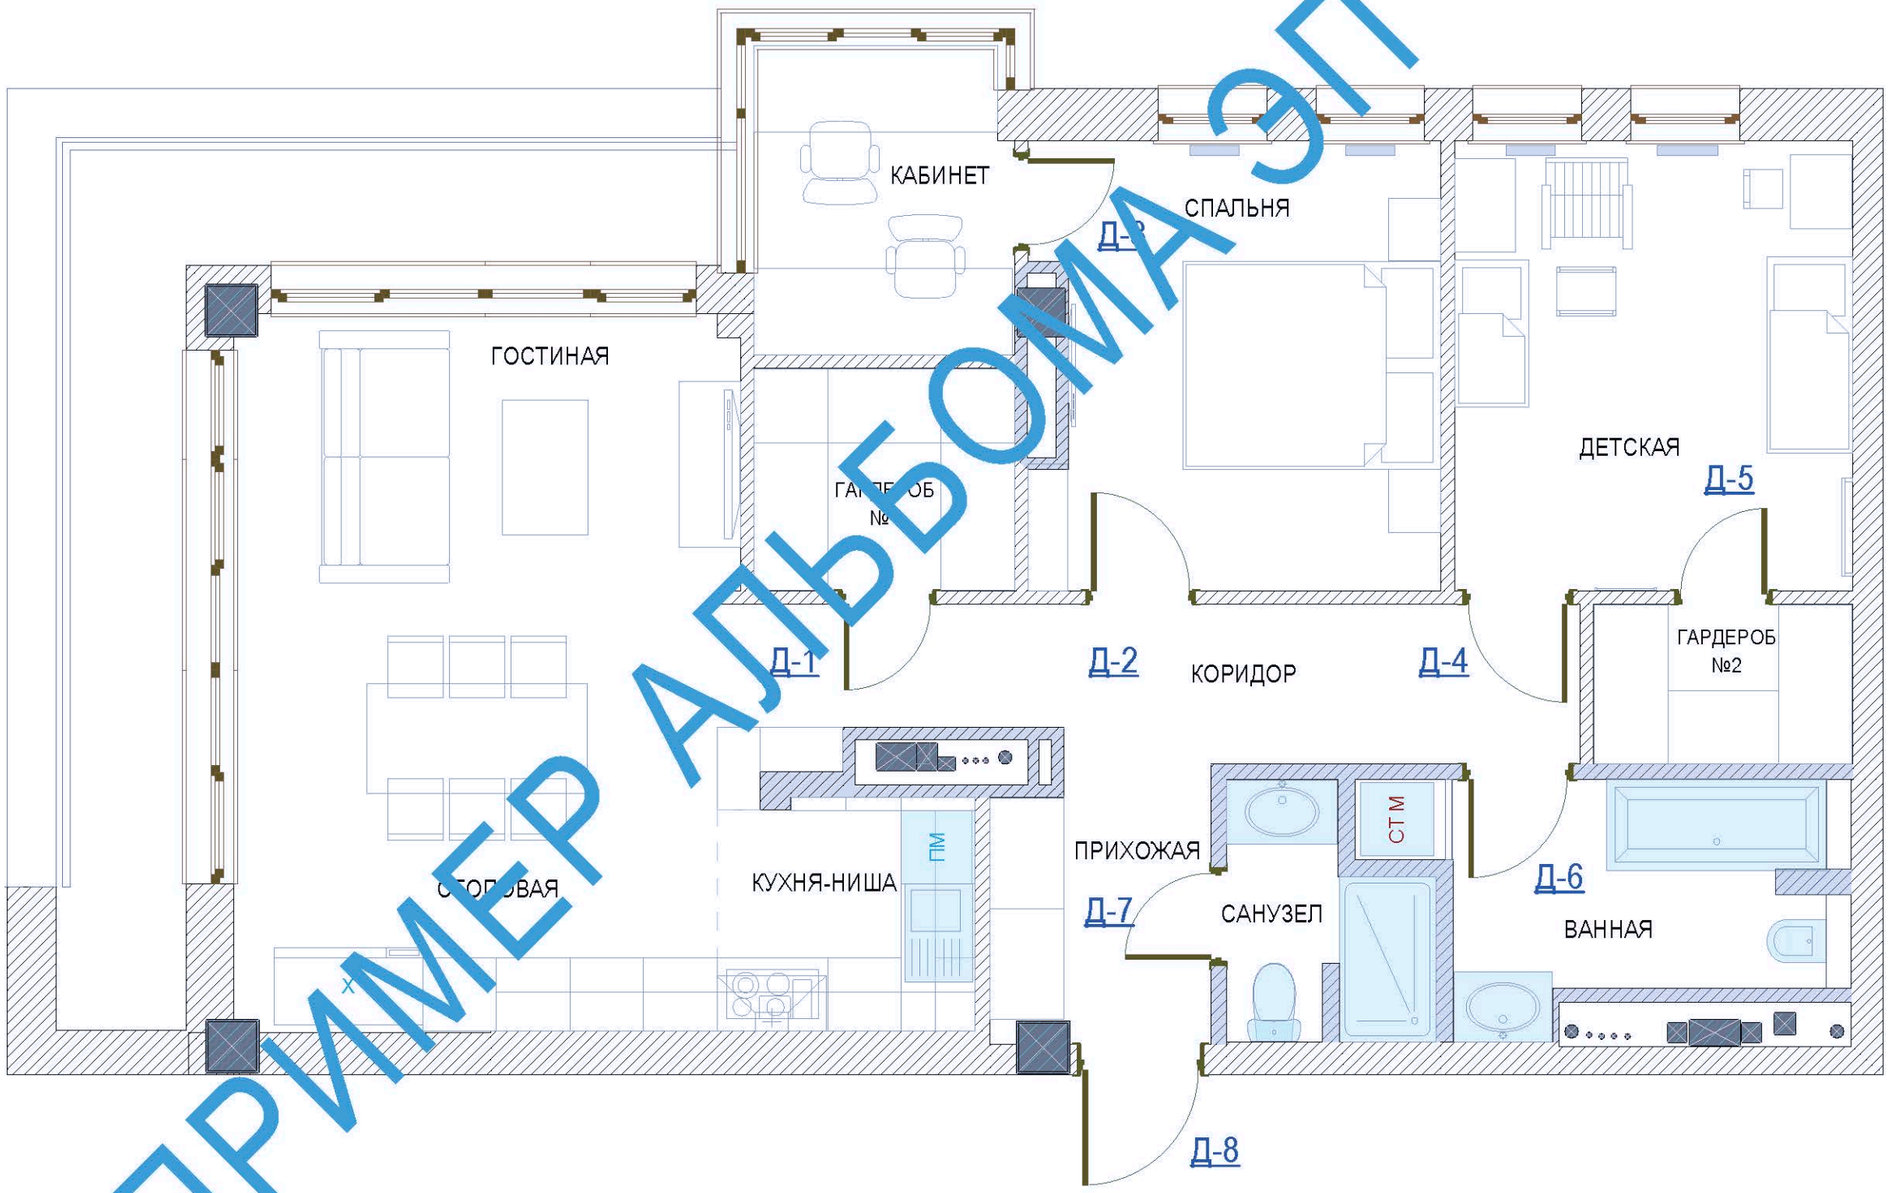

ПРИМЕР АЛЬБОМА ЭП

МАРКА	наимен.	открывание			заполнение	полотно	наличник		добор (толщ стены)	замок	стоп.
		лев	ра	прав			нар	внутр			
Д-1	гардероб.	•			глухая	2000х700	•	•	110	ключ/ключ	•
Д-2	межкомн.			•	глухая	2000х800	•	•	110	ключ/ключ	•
Д-3	межкомн.			•	стек. вст-ки	2000х700	•	•	110	ключ/ключ	•
Д-4	межкомн.			•	глухая	2000х800	•	•	110	ключ/ключ	•
Д-5	гардероб.	•			глухая	2000х700	•	•	110	ключ/ключ	•
Д-6	межкомн.	•			стек. вст-ки	2000х800	•	•	125	сантех	•
Д-7	межкомн.			•	стек. вст-ки	2000х700	•	•	125	сантех	•
Д-8	входная	•			метал.	2000х940	•	•	250	входн. комплект	•

						АИ
Х						Адрес объекта: город Х, улица Х, дом Х, квартира Х
Изм.	№ уч.	Лист	№ док.	Подп.	Дата	
						ИНТЕРЬЕР КВАРТИРЫ
ГАП		Кузин			XX.XX	Спецификация дверей
Исполн.						

Стадия	Лист	Листов
П	5	

АРХИТЕКТОР МИХАИЛ КУЗИН

А 3 м 1:50

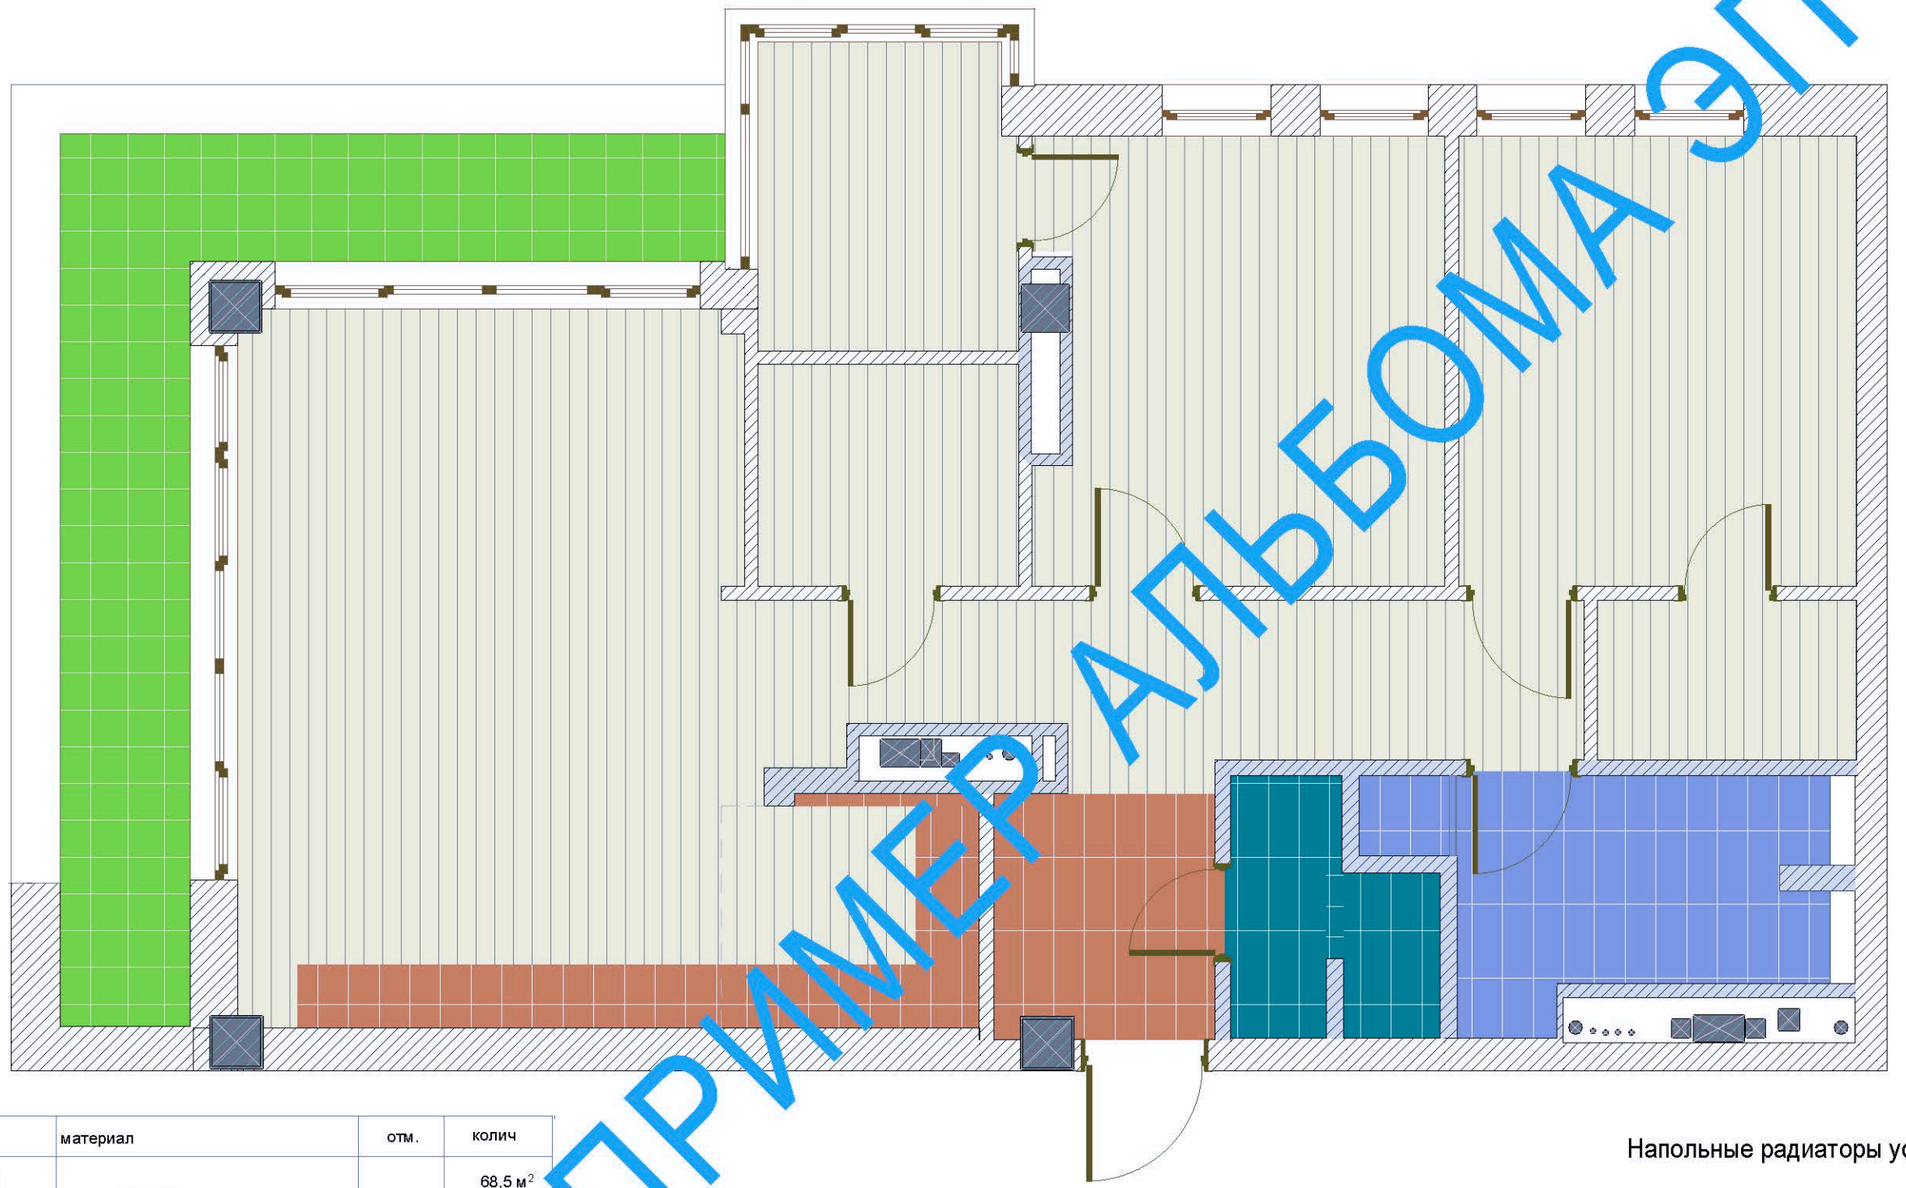

ПРИМЕР АЛЬБОМА ЭП

обозн	материал	отм.	колич
	ламинат	+0.000	68,5 м^2
	керамогранит, Тип №1	+0.000	7,31 м^2
	керамогранит, Тип №2	-0.010	2,97 м^2
	керамогранит, Тип №3	-0.010	6,02 м^2
	керамогранит, Тип №4	-0.090 улица	12,25 м^2

Напольные радиаторы условно не показаны.

						АИ
						Адрес объекта: город Х, улица Х, дом Х, квартира Х
Х						
Изм.	№ уч.	Лист	№ док.	Подп.	Дата	
						ИНТЕРЬЕР КВАРТИРЫ
ГАП		Кузин			XX.XX	План полов
Исполн.						

Стадия	Лист	Листов
П	6	

АРХИТЕКТОР МИХАИЛ КУЗИН

А 3 м 1:50

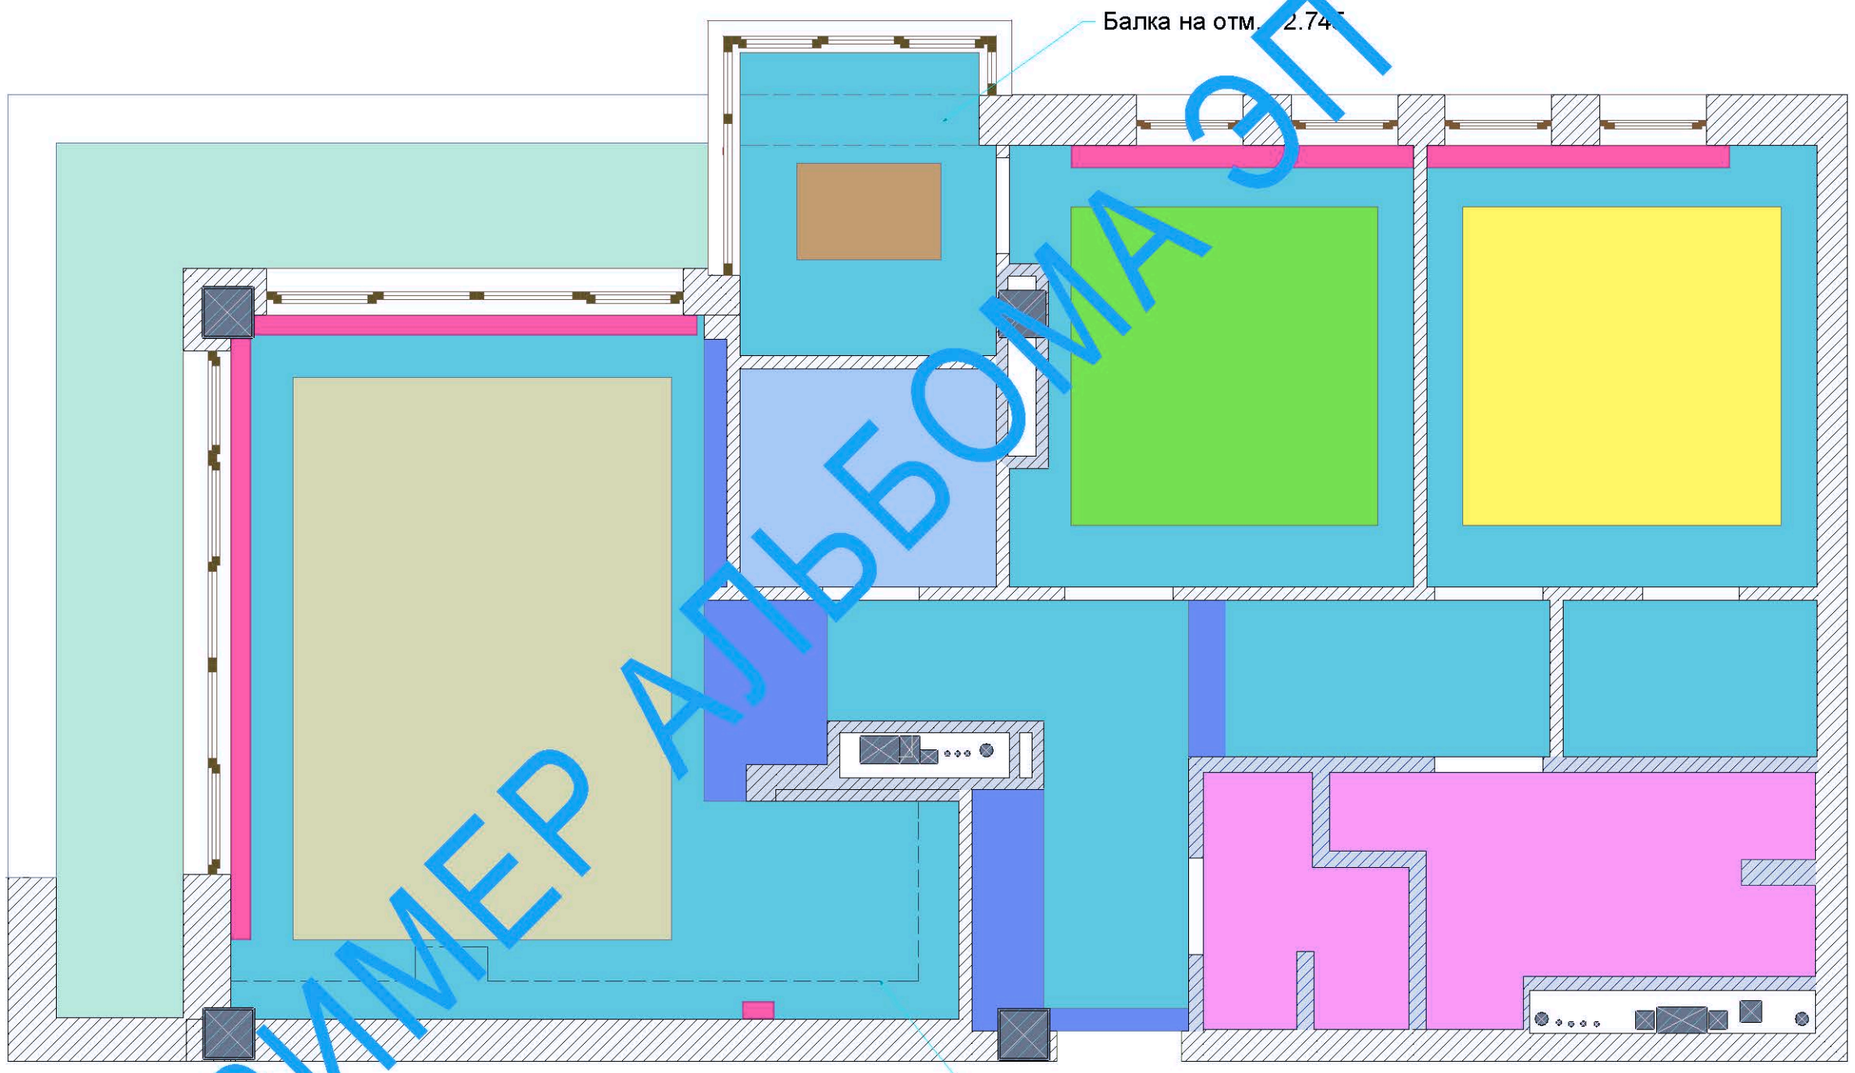

ПРИМЕР АЛЬБОМА ЭГ

	отм	материал	м2		отм	материал	м2
	+ 2.480	ГКЛ, покраска	3,65		+ 2.910	натяжной, цвет №1	14,73
	+ 2.550	ГКЛ	3,85		+ 2.910	натяжной, цвет №2	6,76
	+ 2.660	ГКЛВ	2,93+ 6,38		+ 2.910	натяжной, цвет №3	7,01
	+ 2.720	ГКЛ, покраска цвет белый	35,98		+ 2.960	бетон, покраска цвет белый	2,54
	+ 2.810	ГКЛ, покраска цвет белый	0,96		+ 2.960	бетон, фасад покраска зел.	12,25

Отметка плиты перекрытия от планируемого уровня чистого пола +2.960

						АИ
						Адрес объекта: город Х, улица Х, дом Х, квартира Х
х						
Изм.	№ уч.	Лист	№ док.	Подп.	Дата	
						ИНТЕРЬЕР КВАРТИРЫ
ГАП		Кузин			хх.хх	План потолка. Уровни и материалы
Исполн.						

Стадия	Лист	Листов
П	7	

АРХИТЕКТОР МИХАИЛ КУЗИН

А 3 м 1:50

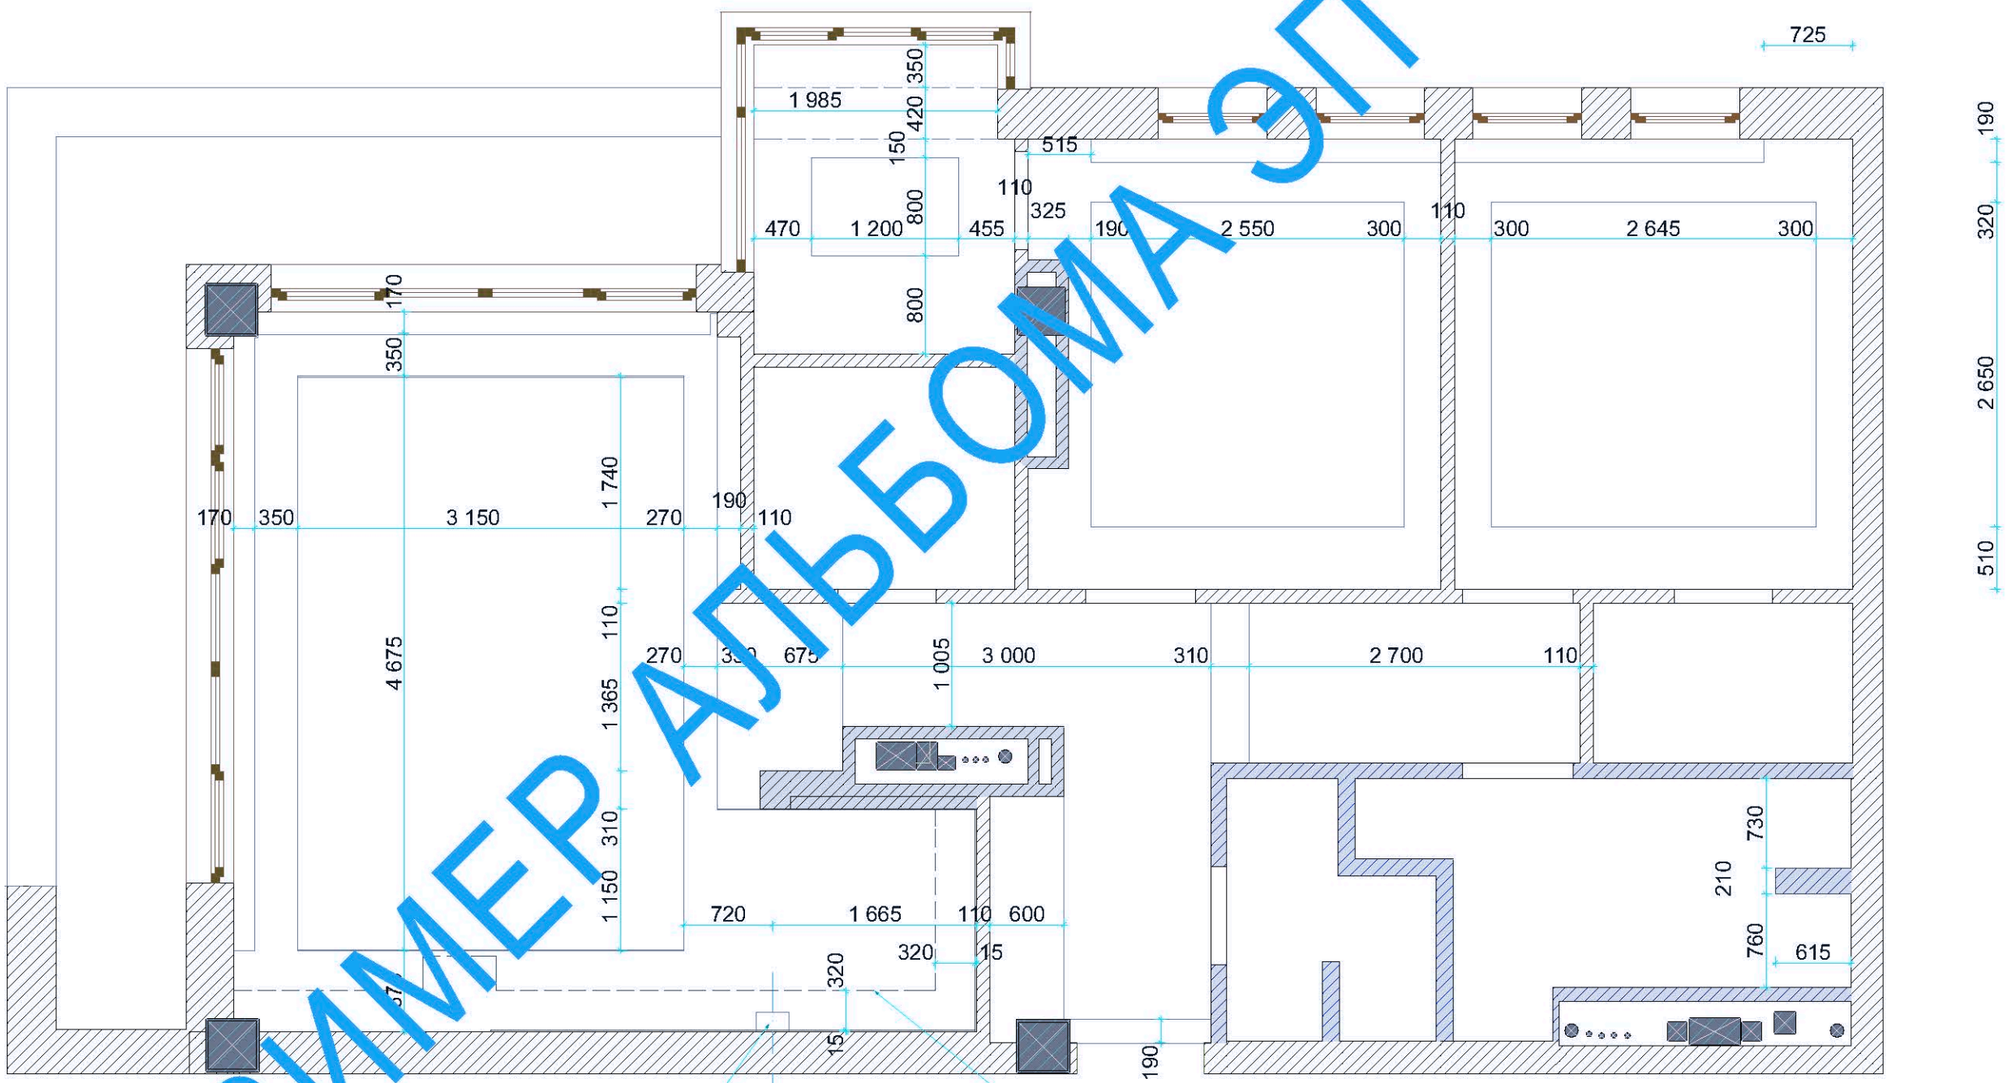

ПРИМЕР АЛЬБОМА ЭП

						АИ
						Адрес объекта: город Х, улица Х, дом Х, квартира Х
Х						
Изм.	№ уч.	Лист	№ док.	Подп.	Дата	
						ИНТЕРЬЕР КВАРТИРЫ
ГАП		Кузин			ХХ.ХХ	План потолка. Размеры
Исполн.						

Стадия	Лист	Листов
П	8	

АРХИТЕКТОР МИХАИЛ КУЗИН

А 3 м 1:50

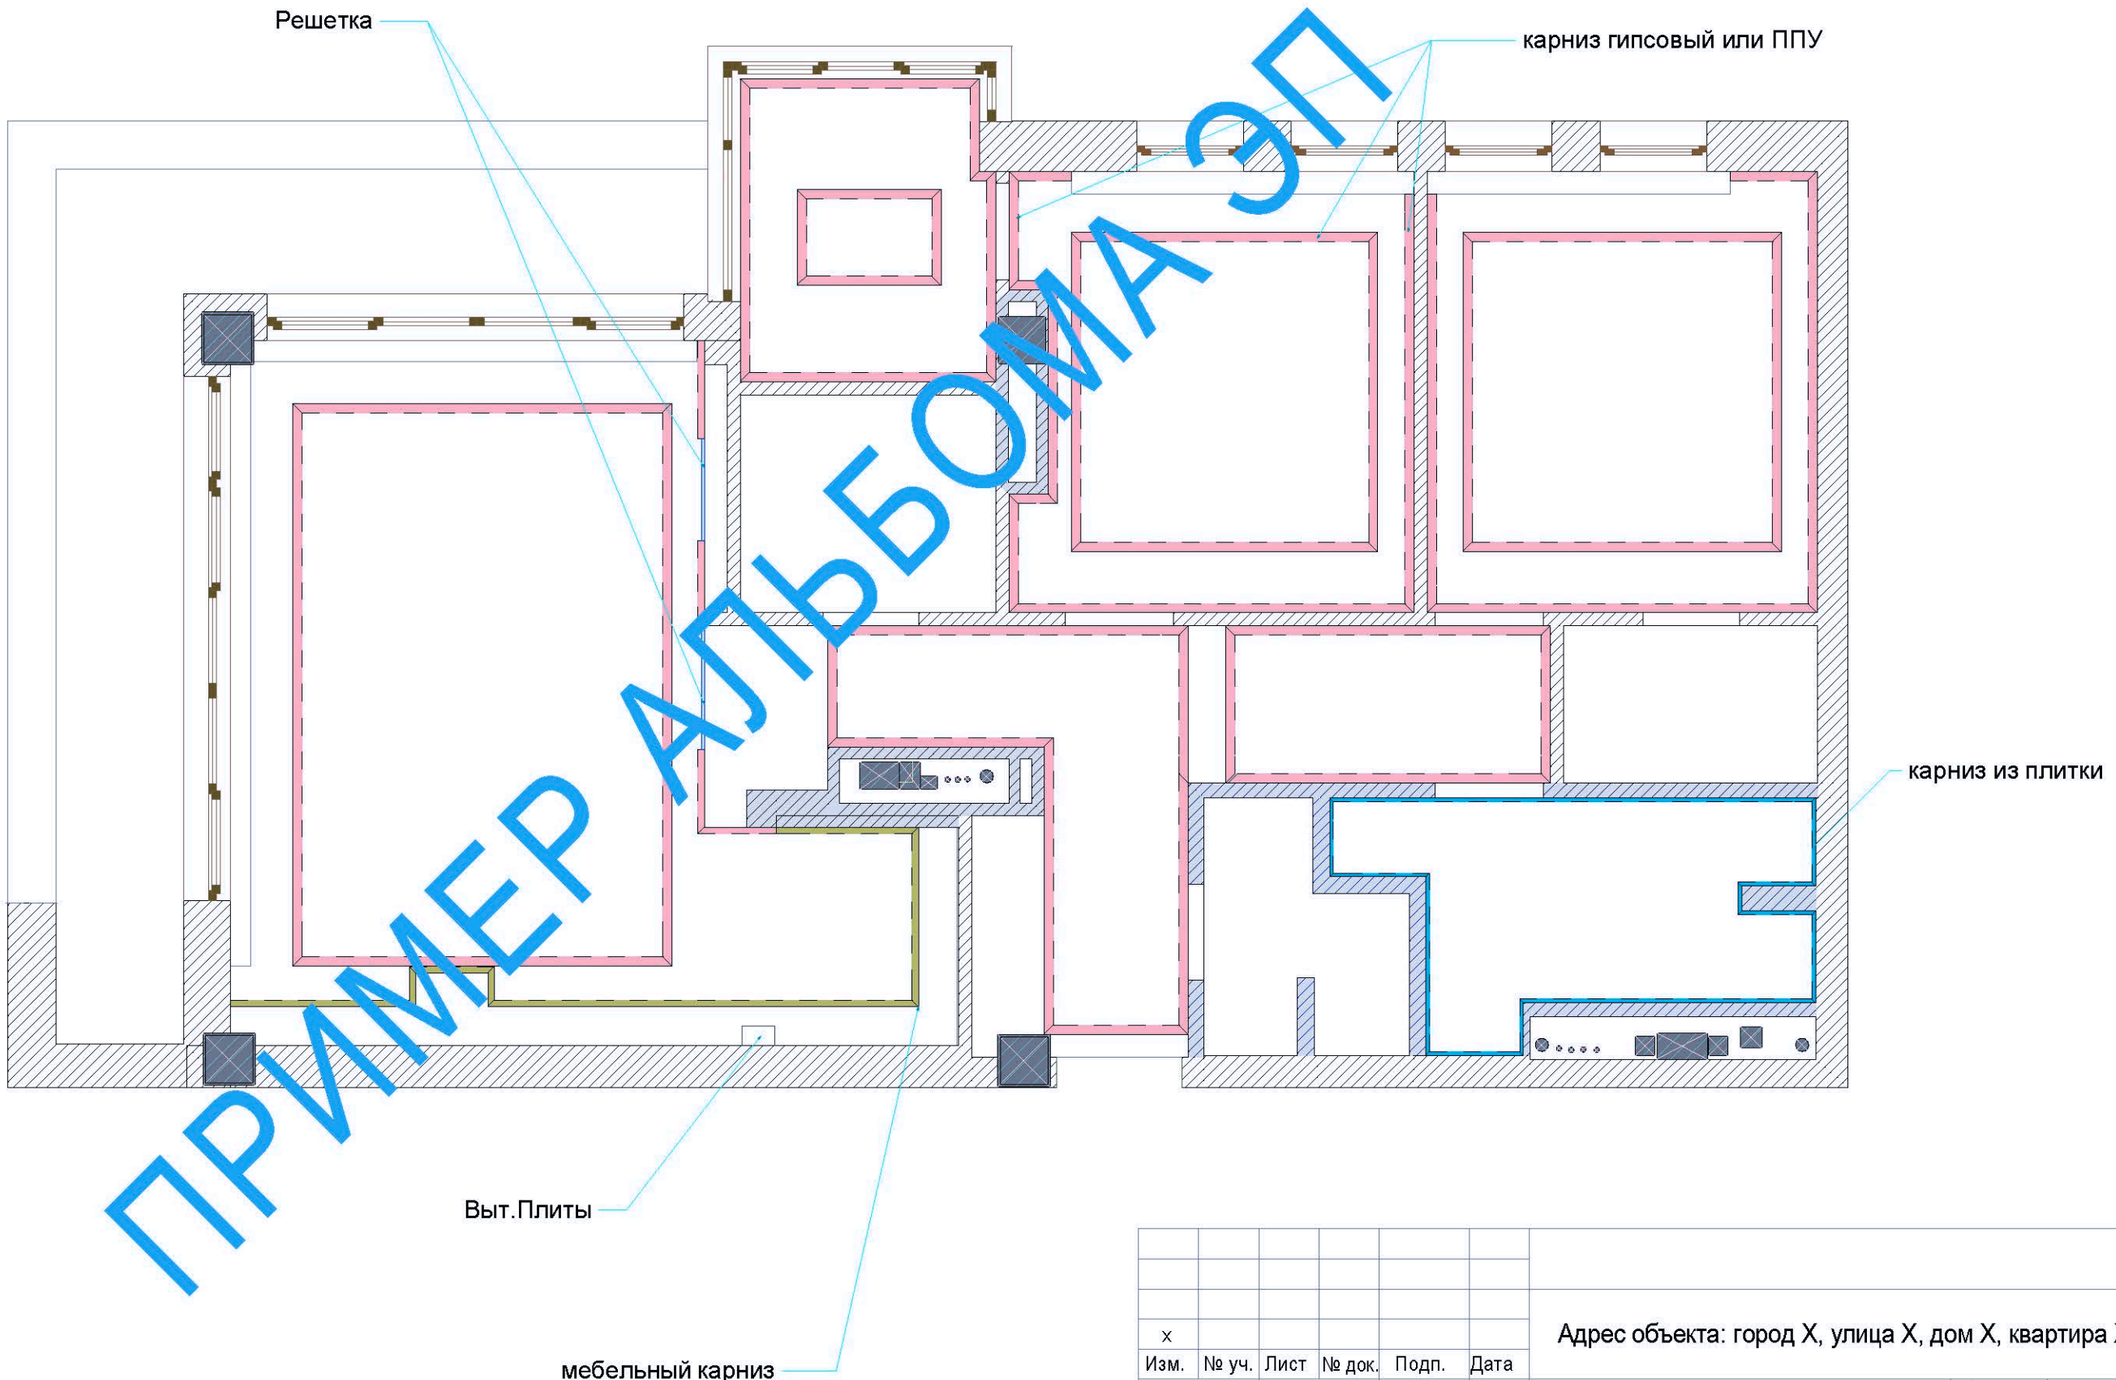

ПРИМЕР АЛЬБОМА ЭП

						АИ
x						Адрес объекта: город X, улица X, дом X, квартира X
Изм.	№ уч.	Лист	№ док.	Подп.	Дата	
						ИНТЕРЬЕР КВАРТИРЫ
ГАП		Кузин			xx.xx	План размещения молдингов
Исполн.						

Стадия	Лист	Листов
П	9	

АРХИТЕКТОР МИХАИЛ КУЗИН

А 3 м 1:50

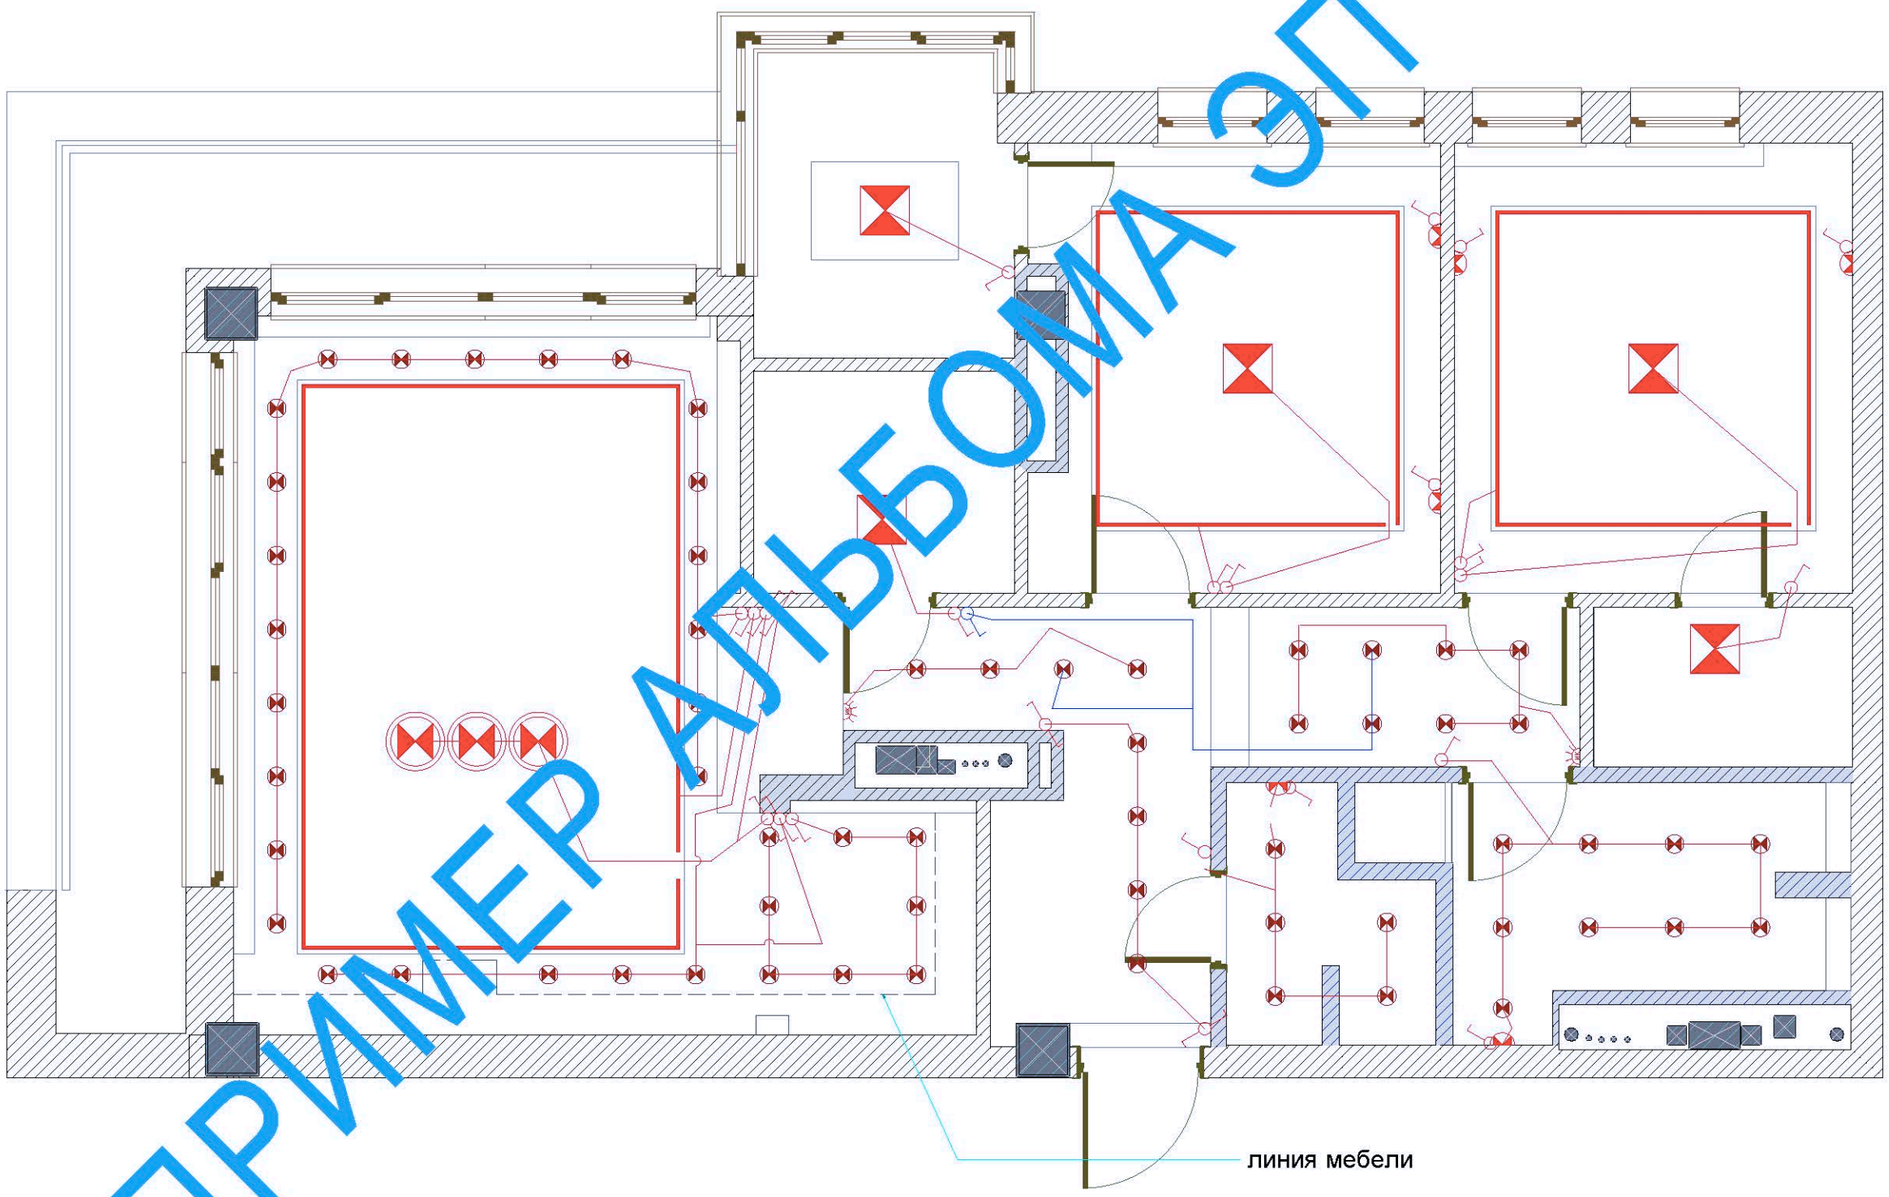

УСЛОВНЫЕ ОБОЗНАЧЕНИЯ

- Светодиодная подсветка
- Люстра
- Накладной светильник
- Встраиваемый
- Мебельный
- Бра
- Выключатель
- Переключатель двухпостовый
- Датчик движения
- Дежурное освещение

Читать совместно с листом №11

Выключатели устанавливаются на высоте 900 мм от у.ч.п.

Если не указано особо - в 150 мм от углов перегородок или косяков дверей

						АИ	
x						Адрес объекта: город X, улица X, дом X, квартира X	
Изм.	№ уч.	Лист	№ док.	Подп.	Дата		
						ИНТЕРЬЕР КВАРТИРЫ	Стадия: П; Лист: 10; Листов:
ГАП		Кузин			xx.xx	План размещения осветительных приборов	АМК АРХИТЕКТОР МИХАИЛ КУЗИН
Исполн.							

А 3 м 1:50

ПРИМЕР АЛЬБОМА ЭП

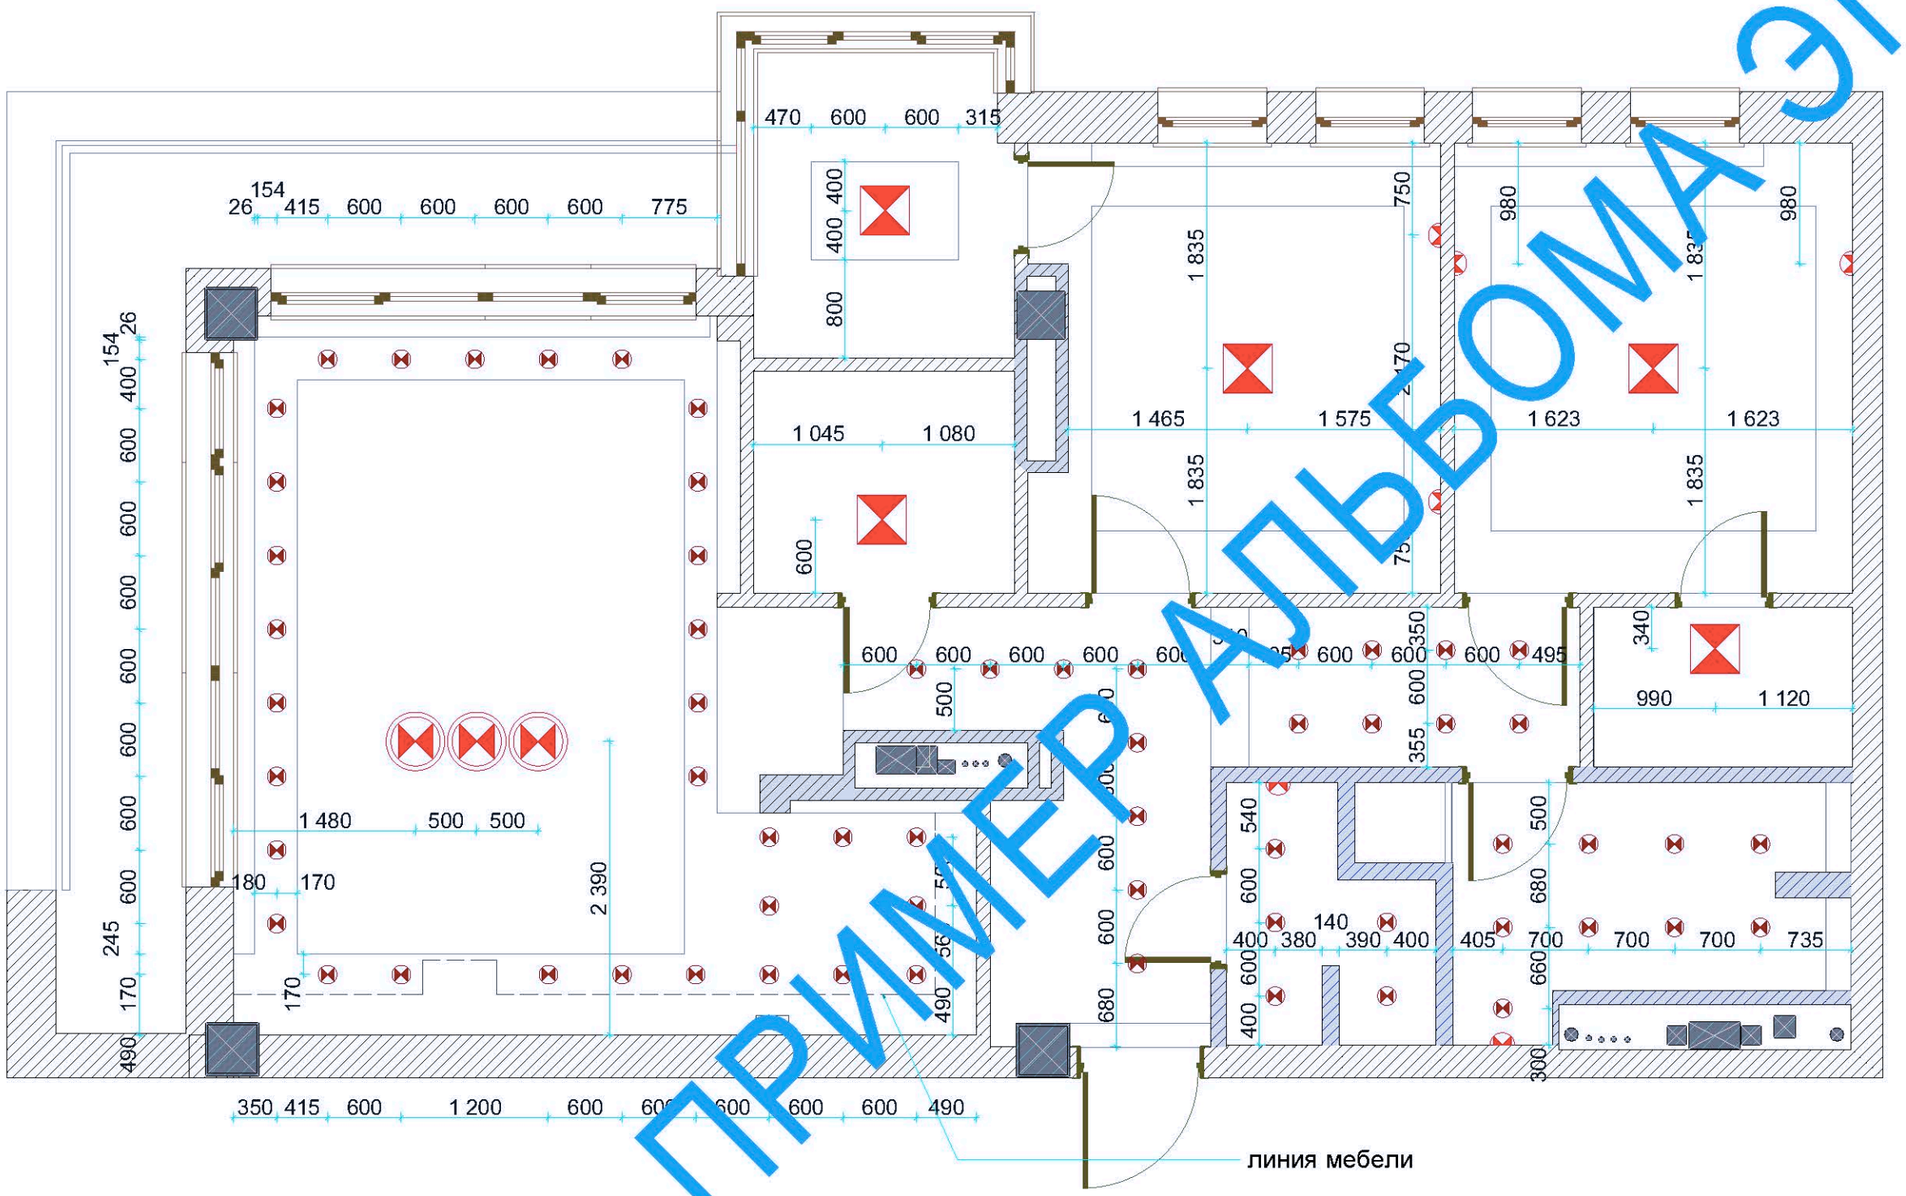

УСЛОВНЫЕ ОБОЗНАЧЕНИЯ

- Светодиодная подсветка
- Люстра
- Накладной светильник
- Встраиваемый
- Мебельный
- Бра

ПРИМЕР АЛЬБОМА ЭП

Читать совместно с листом №10

						АИ	
1						Адрес объекта: город Х, улица Х, дом Х, квартира Х	
Изм.	№ уч.	Лист	№ док.	Подп.	Дата		
						ИНТЕРЬЕР КВАРТИРЫ	Стадия: П; Лист: 11; Листов:
ГАП		Кузин			хх.хх	Привязка осветительных приборов.	АМК Архитектор Михаил Кузин
Исполн.							

А 3 м 1:50

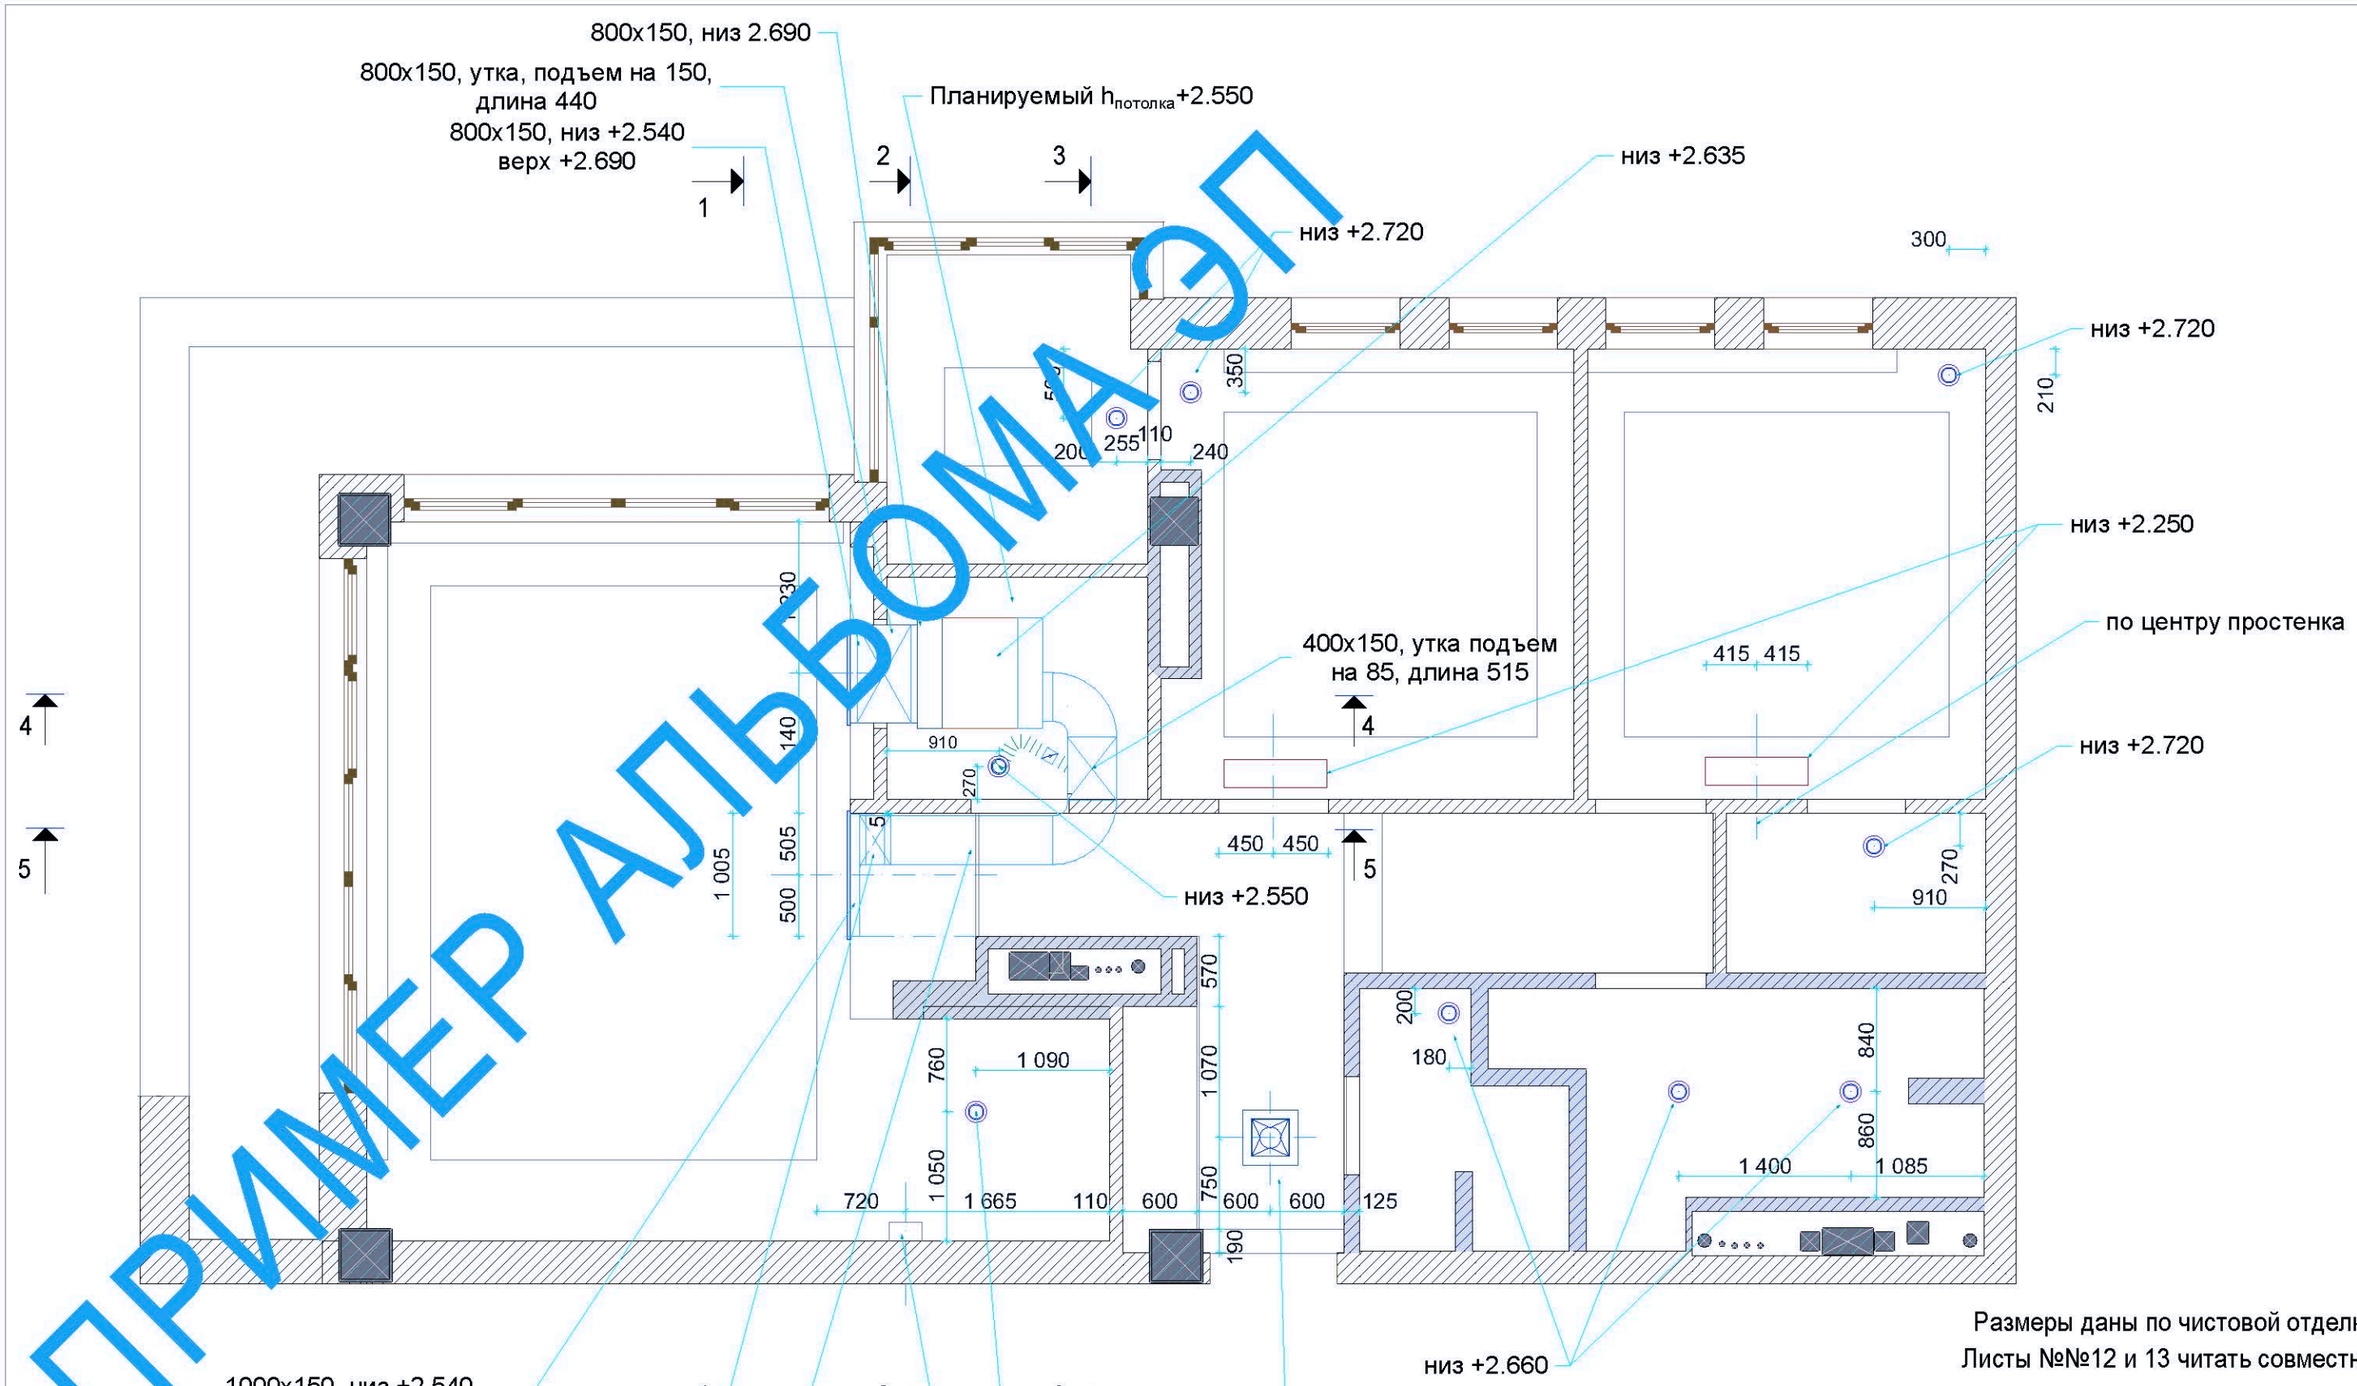

ПРИМЕР АЛЬБОМА ЭП

Размеры даны по чистовой отделке
Листы №№12 и 13 читать совместно
Разрезы см. лист № 13

						АИ
						Адрес объекта: город Х, улица Х, дом Х, квартира Х
Х						
Изм.	№ уч.	Лист	№ док.	Подп.	Дата	
						ИНТЕРЬЕР КВАРТИРЫ
ГАП		Кузин			хх.хх	Задание для проектирования системы ВиК, Часть 1
Исполн.						

Стадия	Лист	Листов
П	12	

АРХИТЕКТОР МИХАИЛ КУЗИН

А 3 м 1:50

1-1

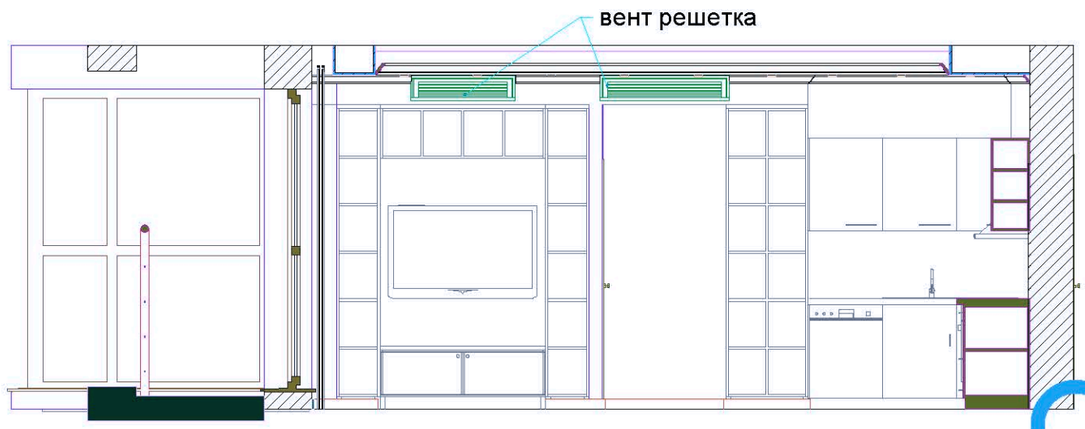

2-2

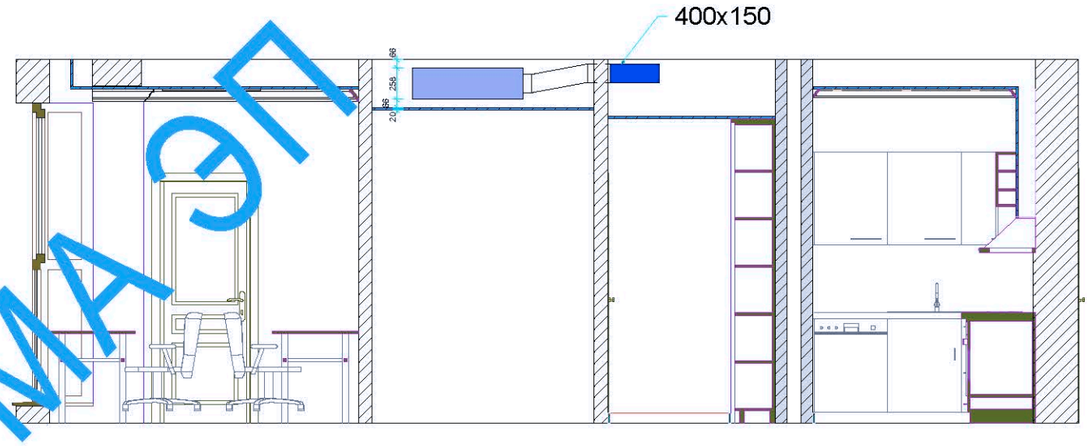

3-3

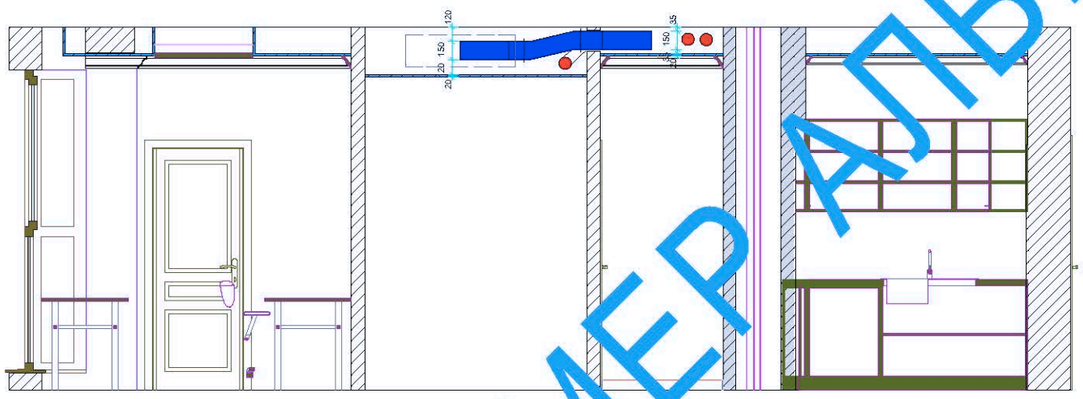

4-4

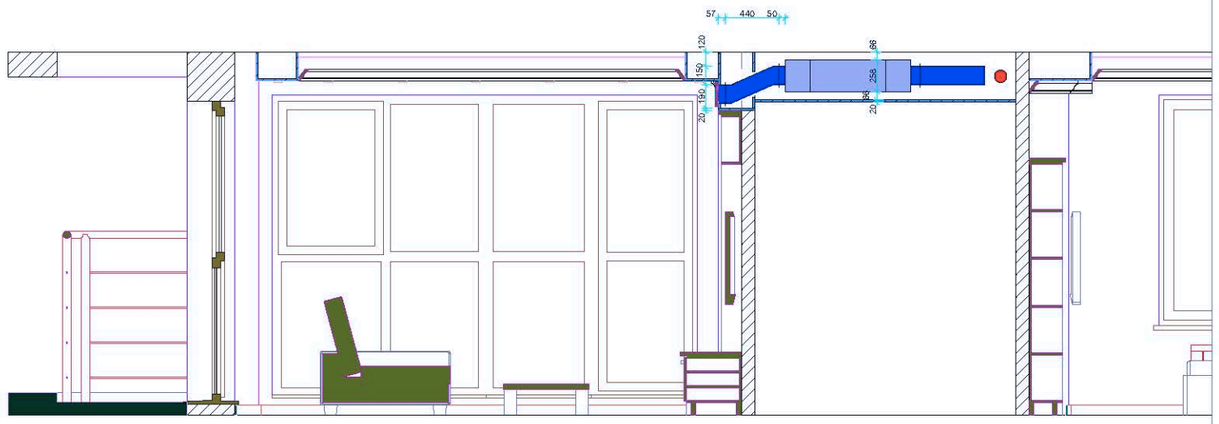

5-5

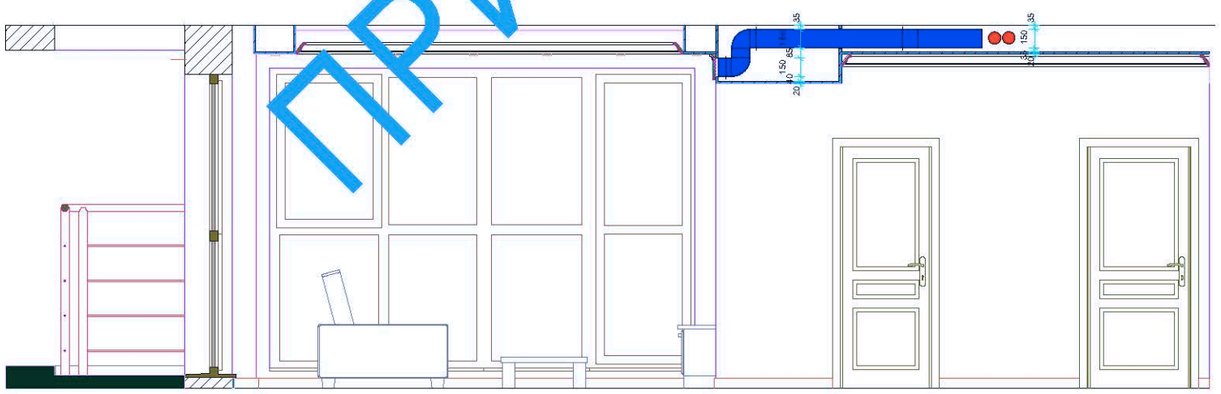

ПРИМЕР АЛЬБОМА ЭП

Листы №№12 и 13 читать совместно

						АИ		
						Адрес объекта: город Х, улица Х, дом Х, квартира Х		
Х								
Изм.	№ уч.	Лист	№ док.	Подп.	Дата	ИНТЕРЬЕР КВАРТИРЫ	Стадия	Лист	Листов
							П	13	
ГАП		Кузин			хх.хх	Задание для проектирования системы ВиК, Часть 2, разрезы	АМК АРХИТЕКТОР МИХАИЛ КУЗИН		
Исполн.									

А 3 м 1:50

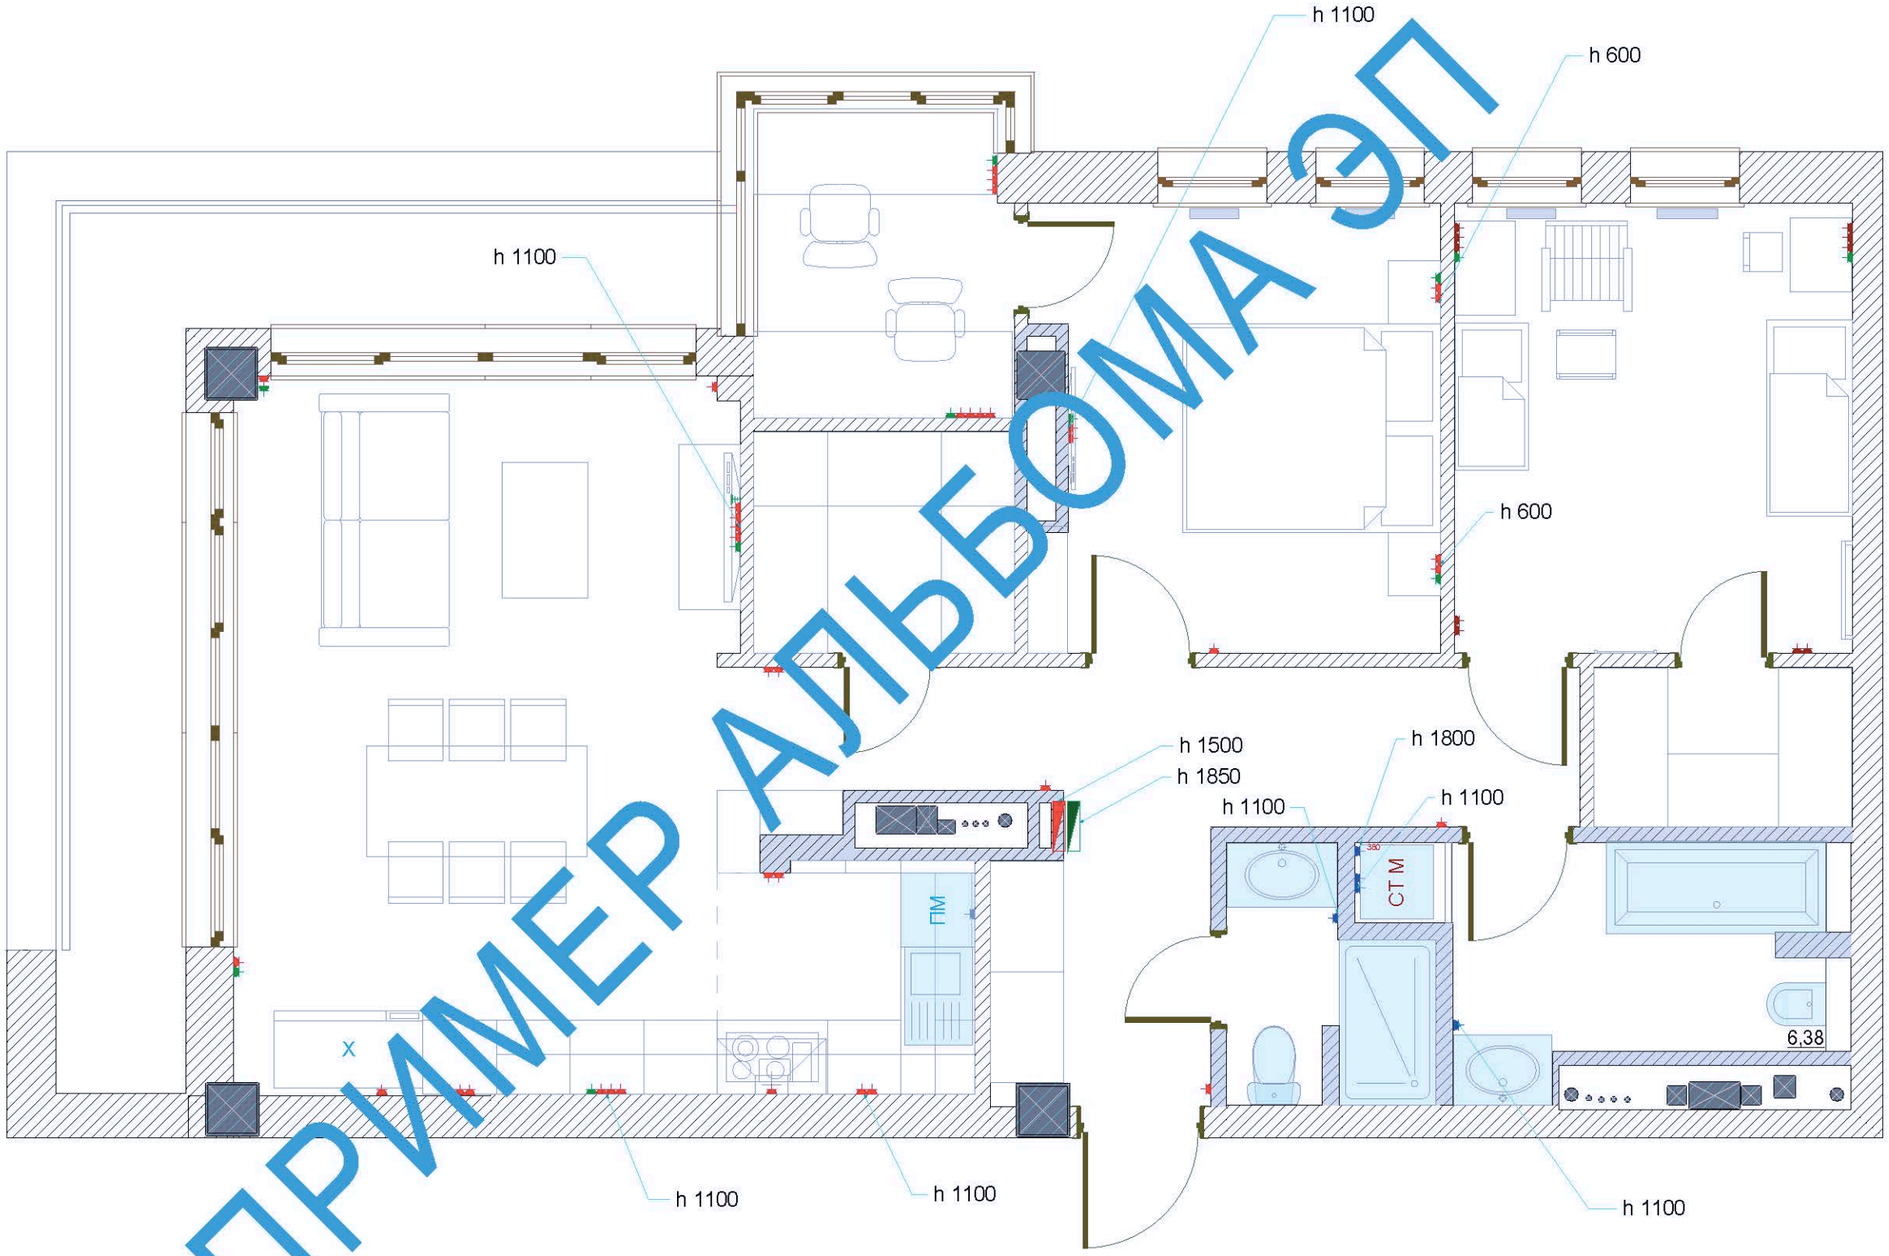

ПРИМЕР АЛЬБОМА ЭП

- розетка 220 v
- розетка 220 v, защита от детей
- розетка 220 v накладная (мебельная)
- розетка влагозащищенная
- розетка 380 v
- розетка слаботочная 2xRJ-45
- вывод 220 v
- TV розетка телевизионная
- слаботочный щит
- распределительный щит

Примечания:

1. Если не указано особо высота установки розеток - 250 мм от у.ч.п.
2. Привязка розеток - по центру первой розетки
3. Привязку кухонных розеток выполнить по ТУ изготовителя кухни
4. Выводы согласовать с проектами вентиляции, кондиционирования

						АИ
X						Адрес объекта: город X, улица X, дом X, квартира X
Изм.	№ уч.	Лист	№ док.	Подп.	Дата	
						ИНТЕРЬЕР КВАРТИРЫ
ГАП		Кузин			xx.xx	План размещения розеток
Исполн.						

Стадия	Лист	Листов
П	14	

АРХИТЕКТОР МИХАИЛ КУЗИН

А 3 м 1:50

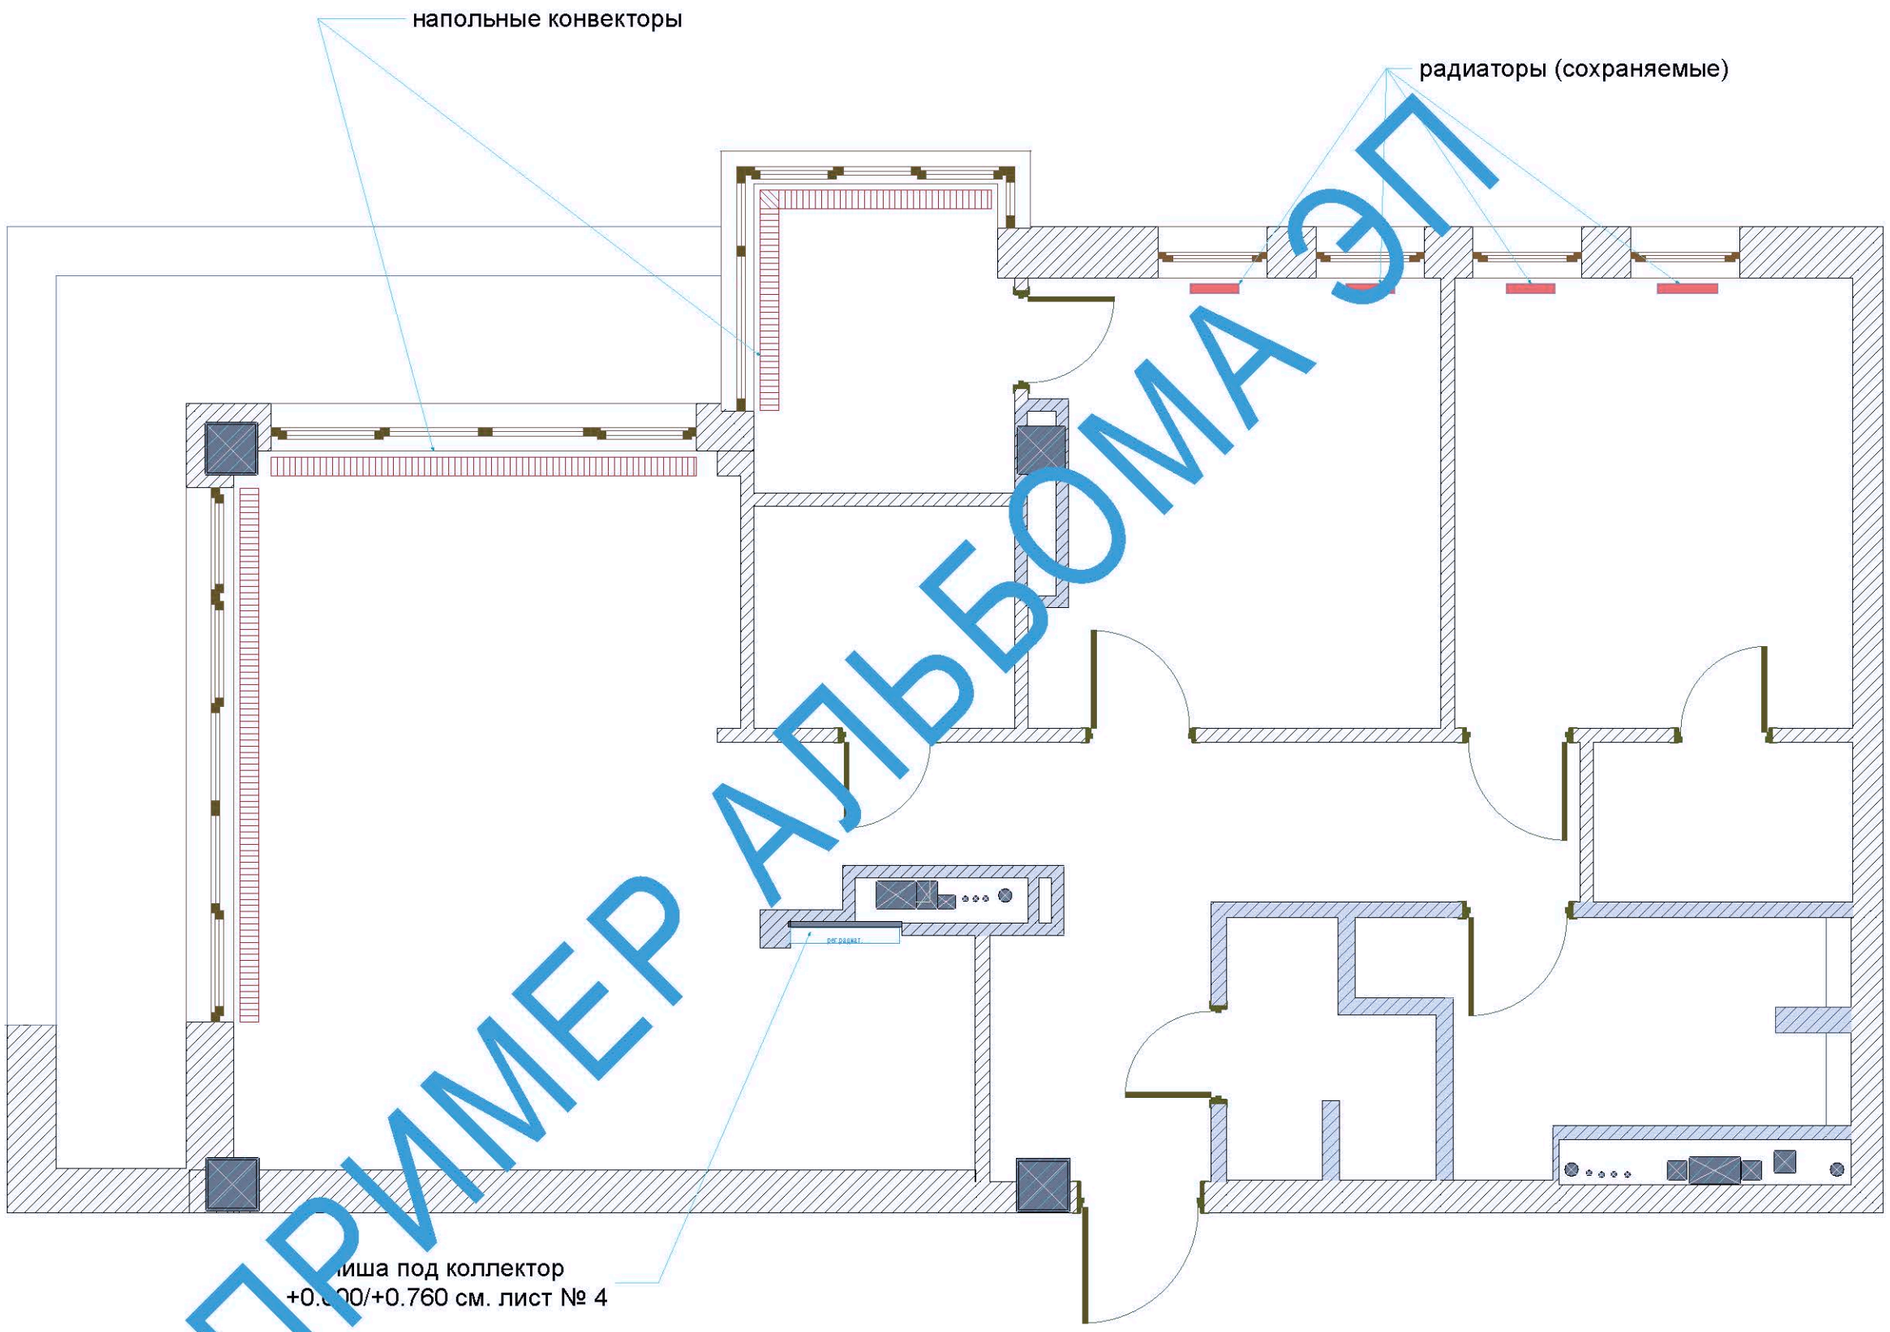

ПРИМЕР АЛЬБОМА ЭП

Тип, привязку, длину и ширину напольных конвекторов определить по теплотехничекому расчету

						АИ		
						Адрес объекта: город Х, улица Х, дом Х, квартира Х		
Х								
Изм.	№ уч.	Лист	№ док.	Подп.	Дата			
						ИНТЕРЬЕР КВАРТИРЫ	Стадия	Лист	Листов
							П	15	
ГАП		Кузин			хх.хх	План размещения отопительных приборов	АМК АРХИТЕКТОР МИХАИЛ КУЗИН		
Исполн.									

А 3 м 1:50

6

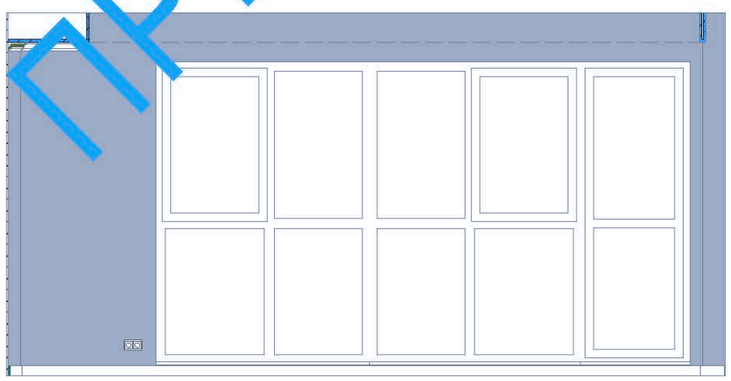

обозн	материал	код	колич
	покраска ???		40,9 м²
	фартук ???		4,1 м²

						АИ
1						Адрес объекта: город Х, улица Х, дом Х, квартира Х
Изм.	№ уч.	Лист	№ док.	Подп.	Дата	
						ИНТЕРЬЕР КВАРТИРЫ
ГАП		Кузин			24.07	Развертка стен. Гостиная-Столовая-Кухня
Исполн.						

Стадия	Лист	Листов
П	16	

АРХИТЕКТОР МИХАИЛ КУЗИН

А 3 м 1:50

ПРИМЕР АЛЬБОМА ЭП

ПРИМЕР АЛЬБОМА ЭГП

обозн	материал	код	колич
	обои		16,01 м²
	обои		15,32 м²

						АИ
						Адрес
2						
Изм.	№ уч.	Лист	№ док.	Подп.	Дата	
						ИНТЕРЬЕР КВАРТИРЫ
ГАП		Кузин			xx.xx	Развертка стен. Спальня
Исполн.						

Стадия	Лист	Листов
П	17	

АРХИТЕКТОР МИХАИЛ КУЗИН

А 3 м 1:50

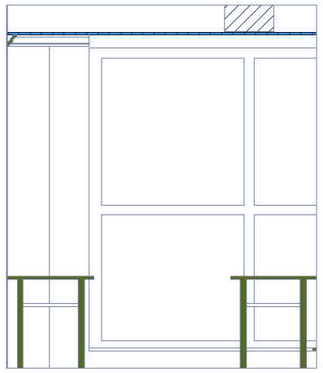
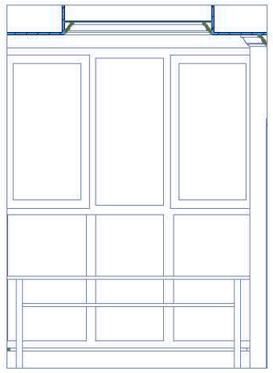
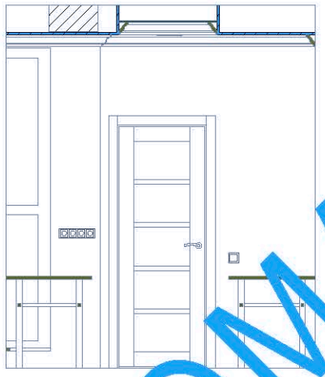
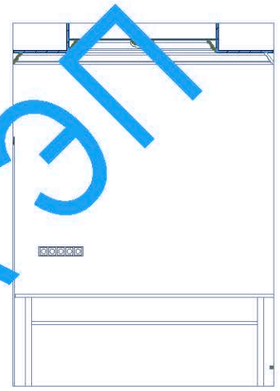
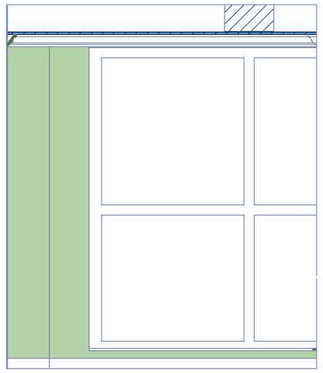
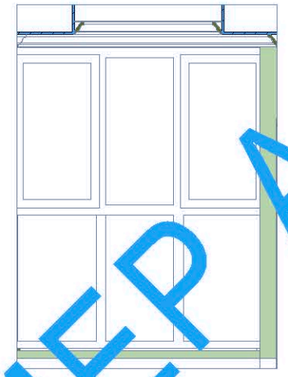
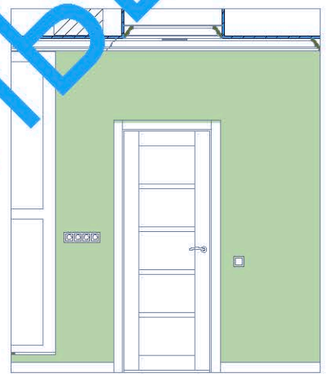
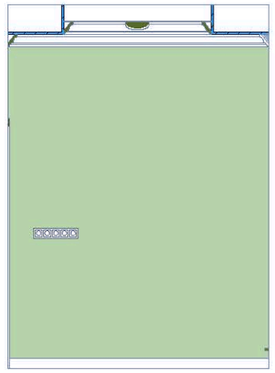

ПРИМЕР АЛЬБОМА ЭП

обозн	материал	код	колич
	обои ?		12,2 м^2
	???		0,0 м^2

						АИ	
						Адрес	
2							
Изм.	№ уч.	Лист	№ док.	Подп.	Дата		
						ИНТЕРЬЕР КВАРТИРЫ	Стадия: П; Лист: 18; Листов:
ГАП		Кузин			xx.xx	Развертка стен. Кабинет	АМК АРХИТЕКТОР МИХАИЛ КУЗИН
Исполн.							

А 3 м 1:50

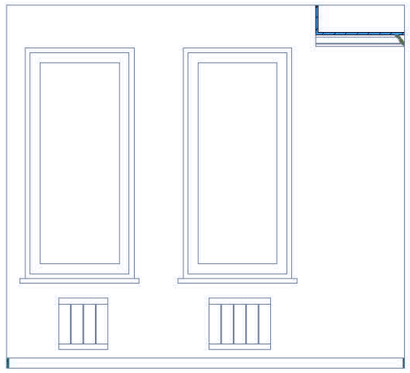

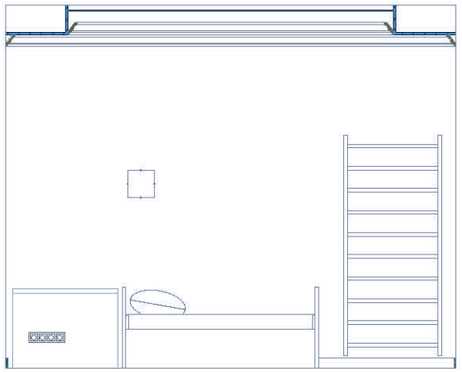

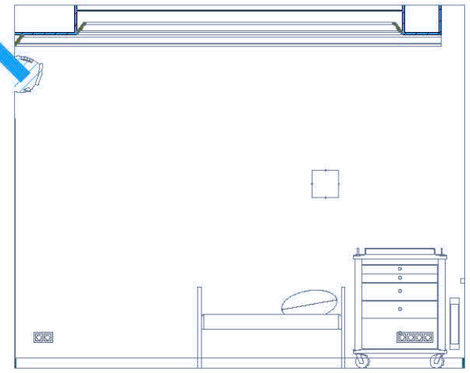

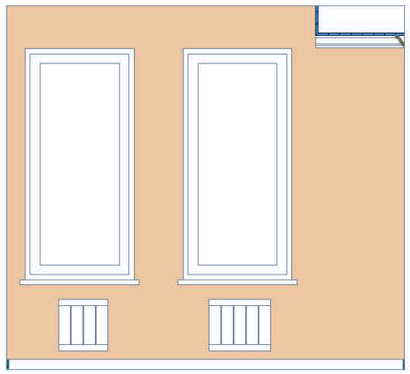

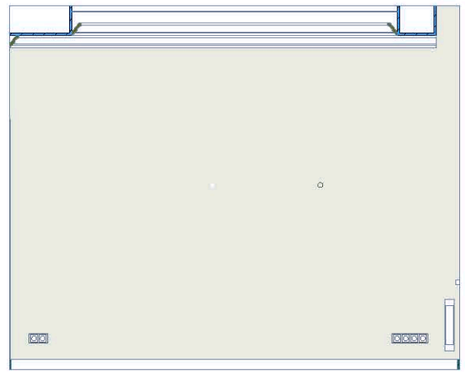

ПРИМЕР АЛЬБОМА ЭП

обозн	материал	код	колич
	обои 1		5,3 м^2
	обои 2		18,6 м^2
	обои 3		4,6 м^2

						АИ	
						Адрес	
2							
Изм.	№ уч.	Лист	№ док.	Подп.	Дата		
						ИНТЕРЬЕР КВАРТИРЫ	Стадия: П; Лист: 19; Листов:
ГАП		Кузин			25.08	Развертка стен. Детская	АМК АРХИТЕКТОР МИХАИЛ КУЗИН
Исполн.							

А 3 м 1:50

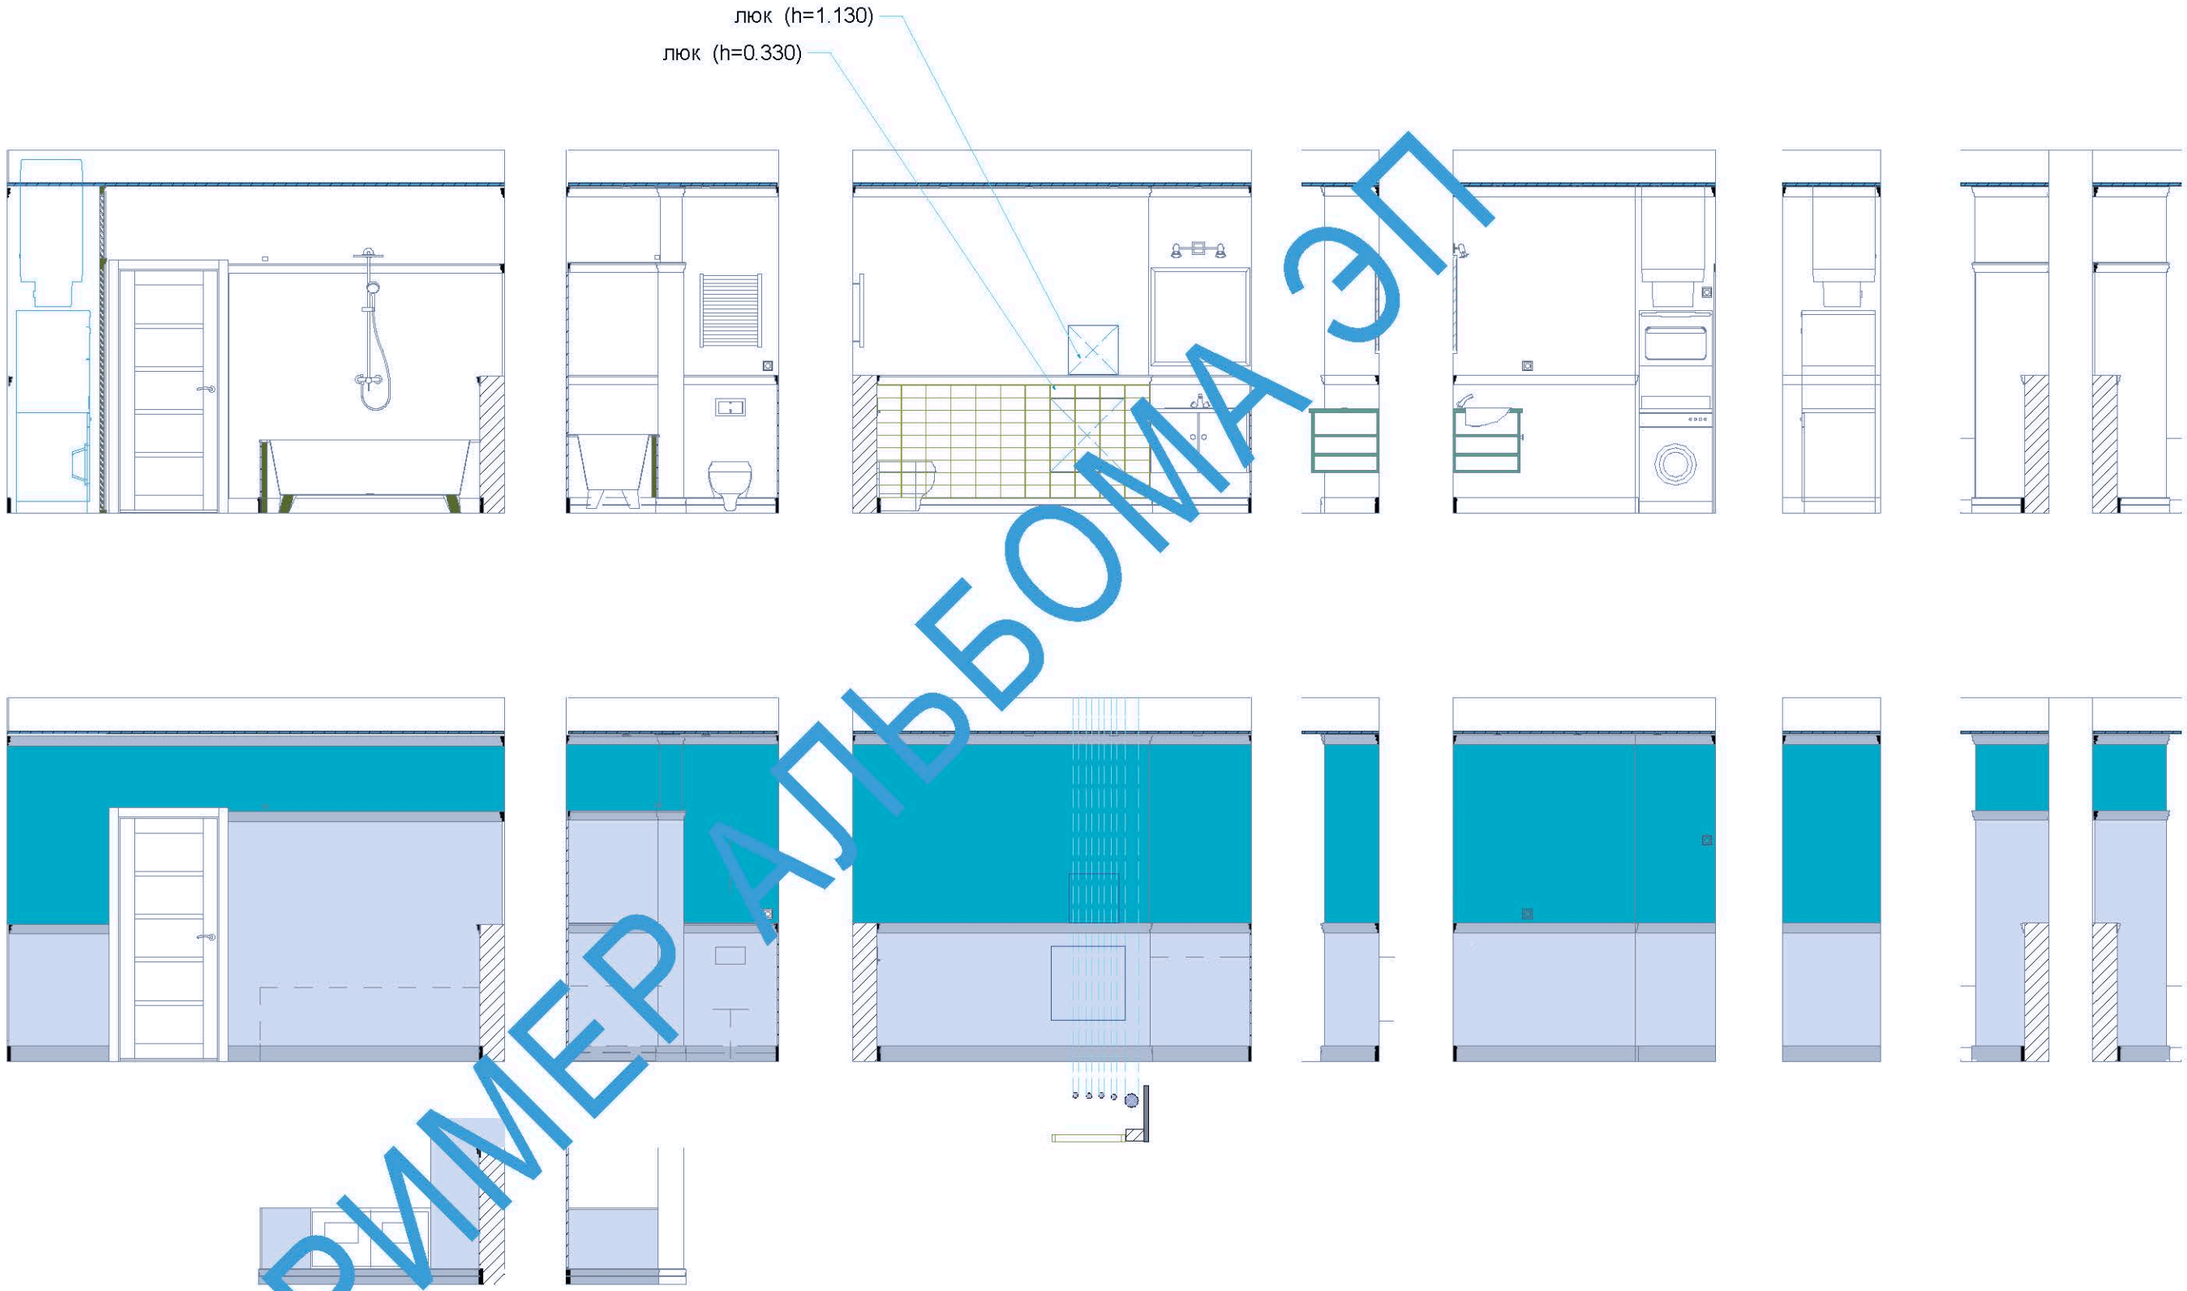

ПРИМЕР АЛЬБОМА ЭП

обозн	материал	код	колич
	Плитка Тип 1		15,27 м²
	Плитка Тип 2		3,88 м²
	покраска		15,13 м²

						АИ	
						Адрес	
3							
Изм.	№ уч.	Лист	№ док.	Подп.	Дата		
						ИНТЕРЬЕР КВАРТИРЫ	Стадия: П; Лист: 20; Листов:
ГАП		Кузин			25.08	Развертка стен. Ванная	АМК АРХИТЕКТОР МИХАИЛ КУЗИН
Исполн.							

А 3 м 1:50